


แบบรูปรายการ

งานจ้างปรับปรุงอาคารหอสมุดกลาง




งานอาคารสถานที่ กองกลาง สำนักงานอธิการบดี
มหาวิทยาลัยราชภัฏลำปาง

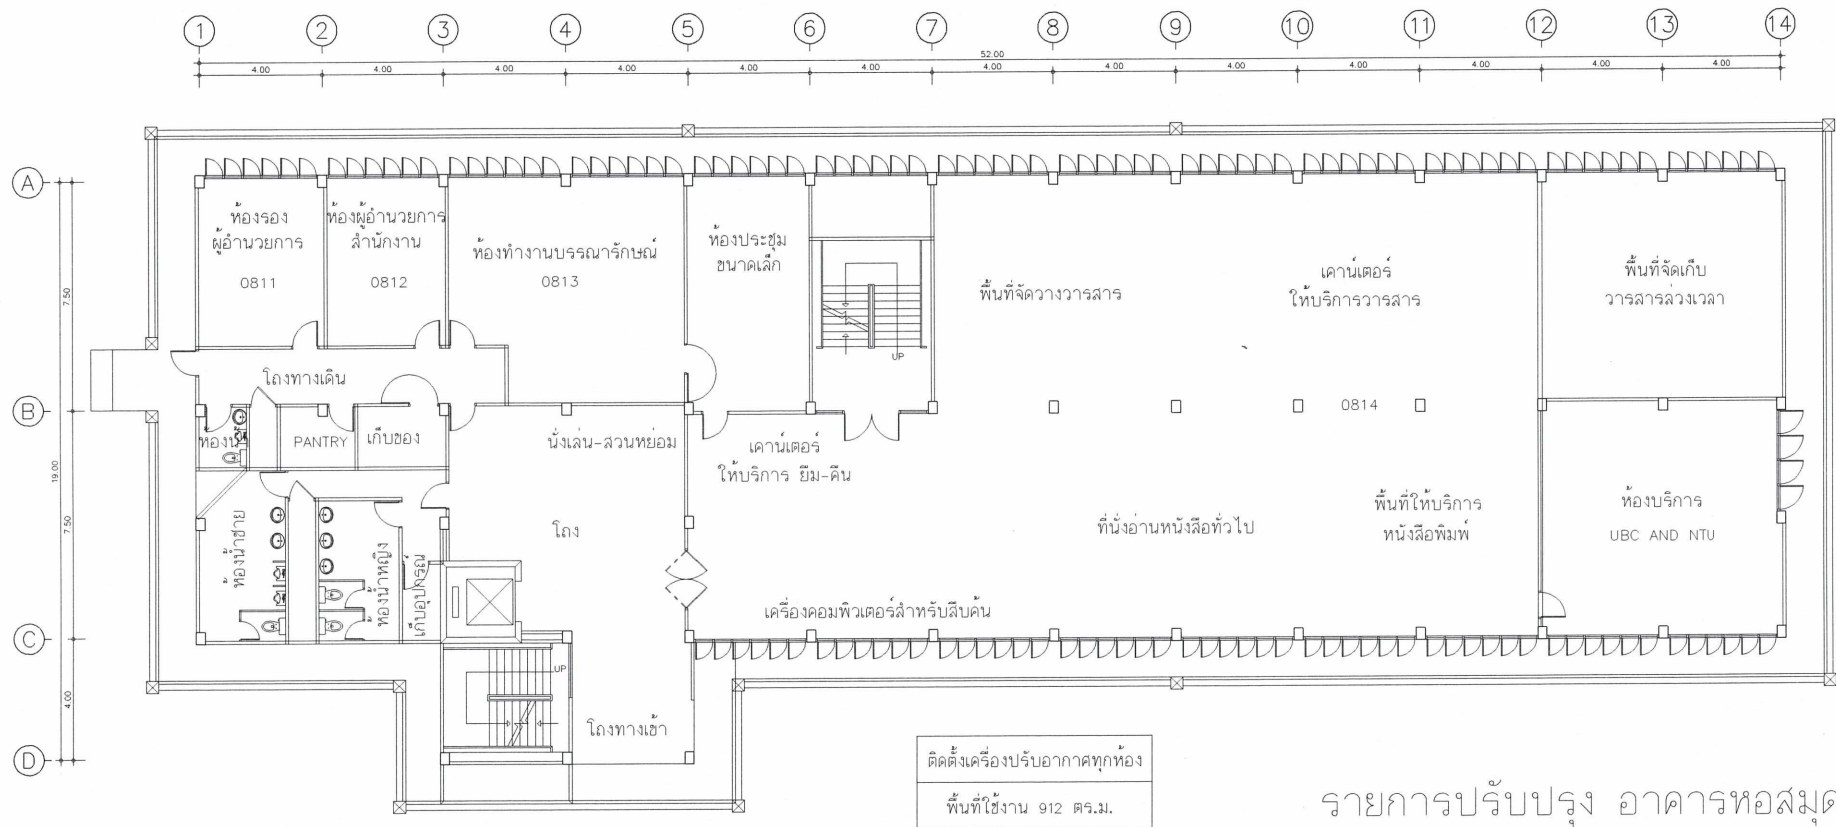

รายการปรับปรุง อาคารหอสมุด ชั้นที่ 1

แปลนพื้นอาคาร 8 วิทัยบริการ ชั้นที่ 1

1. งานปรับปรุงพื้นที่กระเบื้องยาง ห้อง ร. 9
2. งานทางเดินเชื่อมอาคาร
3. งานติดตั้งแผ่นวอลเปเปอร์ โถงลิฟต์
4. งานติดตั้งสติกเกอร์หน้าต่าง
5. งานประตุม้วนด้านหน้าอาคาร
6. งานประตูลูมิเนียมด้านข้างอาคาร
7. งานปรับปรุงจุดยิม และ ดินหนังสือ

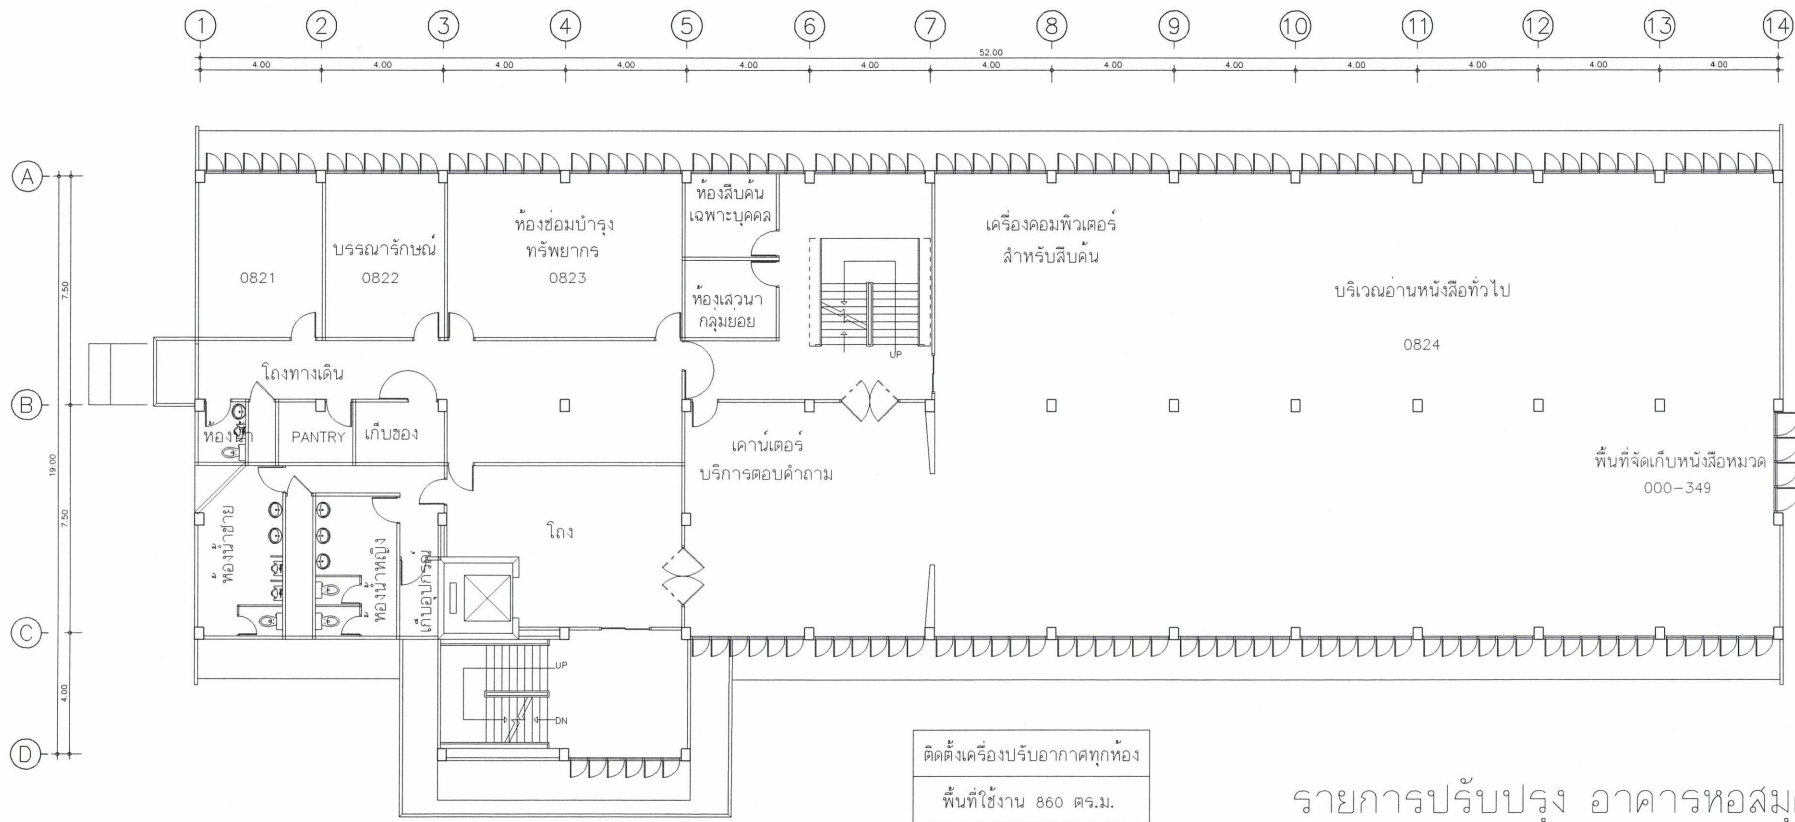


รายการปรับปรุง อาคารหอสมุด ชั้นที่ 2

แปลนพื้นอาคาร 8 วิทัยบริการ ชั้นที่ 2

1. งานปรับปรุงเคา์เตอร์เดิม
2. งานเปลี่ยนสุขภัณฑ์ชักโครก และ อุปกรณ์ครบชุด
3. งานติดตั้งแผ่นวอลเปเปอร์ โถงลิฟต์
4. งานติดตั้งสติ๊กเกอร์หน้าต่าง
5. งานปรับปรุงพื้นกระเบื้องยาง


Sheet 2.

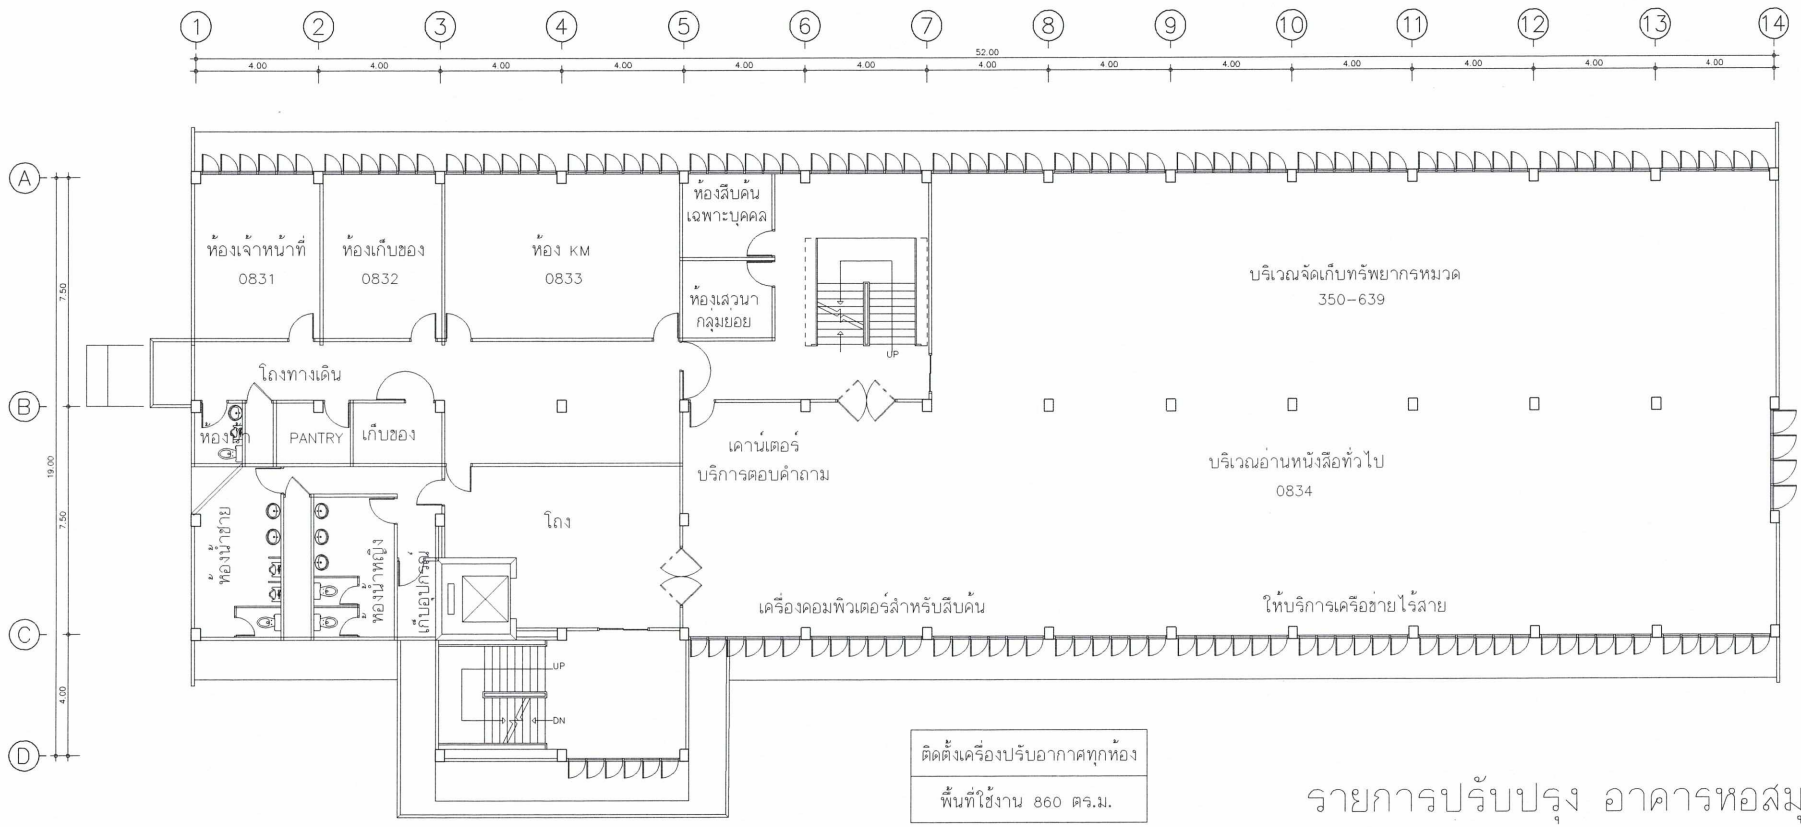

แปลนพื้นอาคาร 8 วิทัยบริการ ชั้นที่ 3

รายการปรับปรุง อาคารหอสมุด ชั้นที่ 3

1. งานปรับปรุงเคาร์เตอร์เดิม
2. งานปรับปรุงตกแต่งซุ้มเดิม
3. งานปรับปรุงพื้นกระเบื้องยาง
4. งานตกแต่งเคาร์เตอร์ริมหน้าต่าง โชนอินเตอร์เน็ต
5. งานเปลี่ยนสุขภัณฑ์ชักโครก และ อุปกรณ์ครบชุด
6. งานติดตั้งแผ่นวอลเปเปอร์ โถงลิฟต์

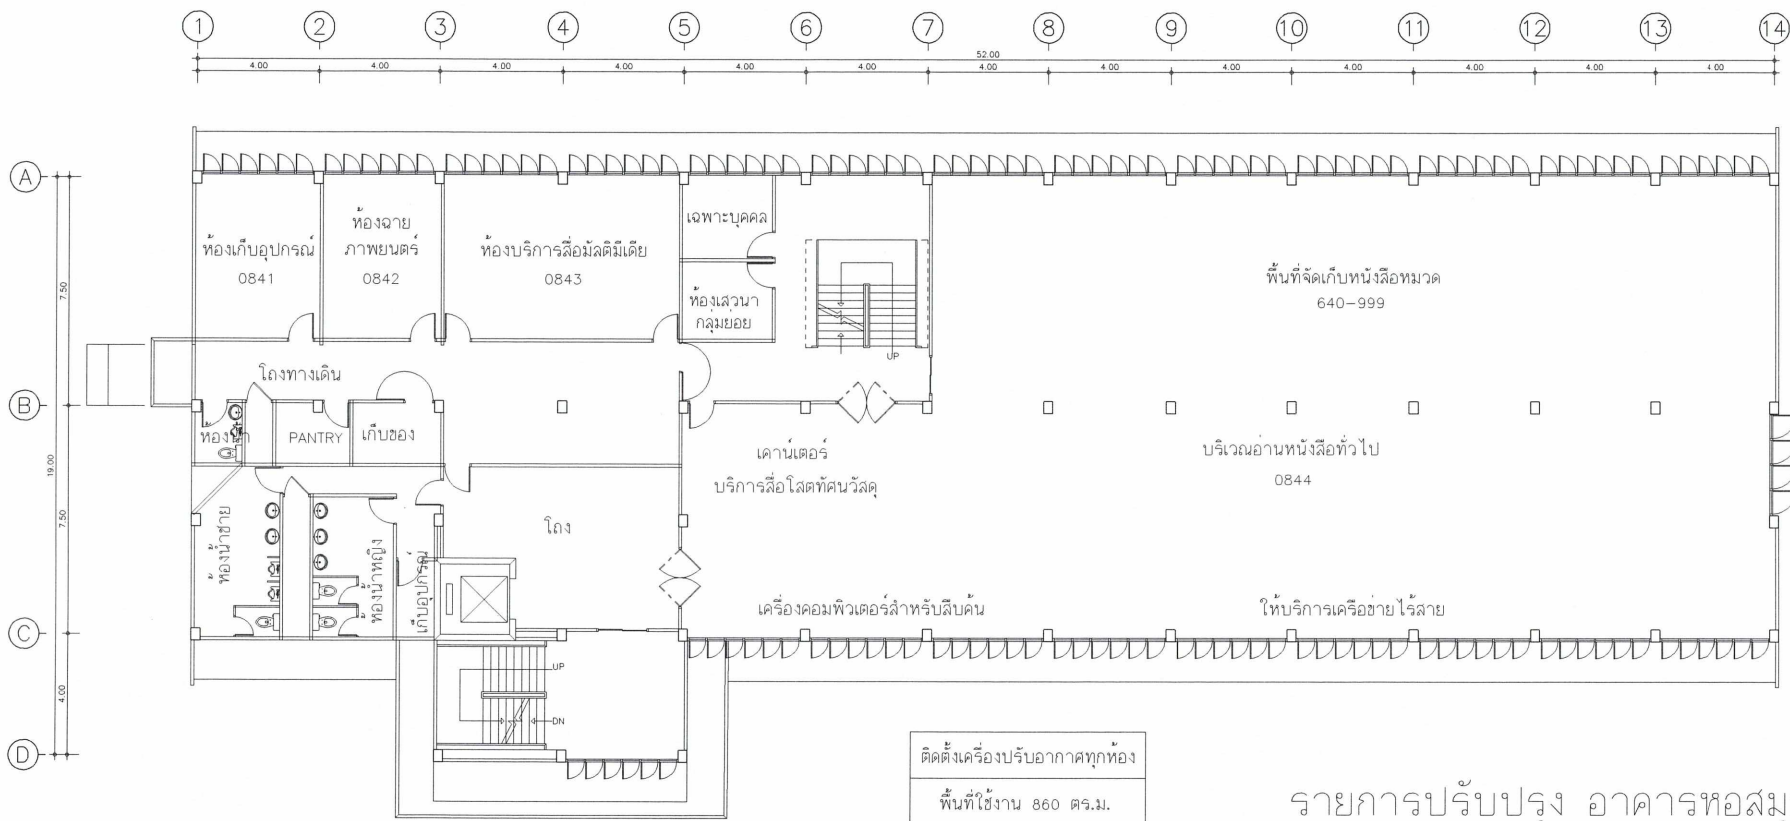


รายการปรับปรุง อาคารหอสมุด ชั้นที่ 4

แปลนพื้นอาคาร 8 วิทัยบริการ ชั้นที่ 4

1. งานปรับปรุงเคา์เตอร์เดิม
2. งานปรับปรุงตกแต่งซุ้ม (ทำใหม่)
3. งานตกแต่งเคา์เตอร์ริมหน้าต่าง โชนอินเตอร์เน็ต
4. งานปรับปรุงพื้นกระเบื้องยาง
5. งานเปลี่ยนสุขภัณฑ์ชักโครก และ อุปกรณ์ครบชุด
6. งานติดตั้งแผ่นวอลเปเปอร์ โถงลิฟต์

(Handwritten signature)

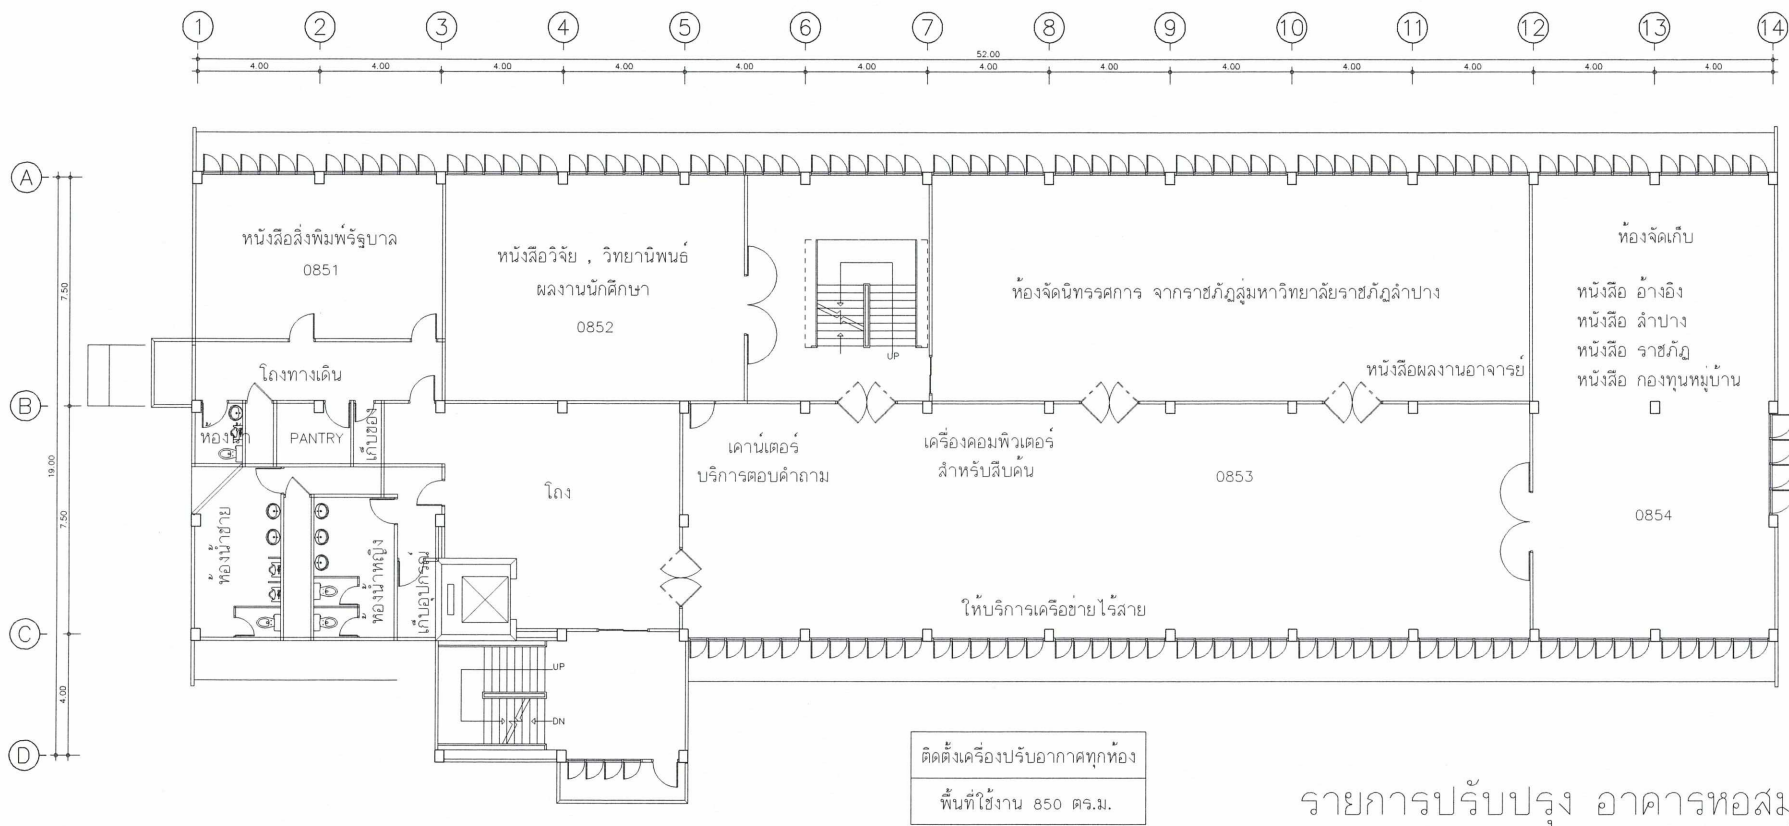


แปลนพื้นอาคาร 8 วิทยบริการ ชั้นที่ 5

รายการปรับปรุง อาคารหอสมุด ชั้นที่ 5

1. งานตกแต่งเคาน์เตอร์ริมหน้าต่าง โชนอินเตอร์เน็ต
2. งานปรับปรุงตกแต่งซุ้ม (ทำใหม่)
3. งานเปลี่ยนสุขภัณฑ์ชักโครก และ อุปกรณ์ครบชุด
4. งานติดตั้งเคาน์เตอร์หน้าต่าง
5. งานปรับปรุงพื้นที่กระเบื้องยาง
6. งานติดตั้งแผ่นวอลเปเปอร์ โถงลิฟต์

(Handwritten signature)

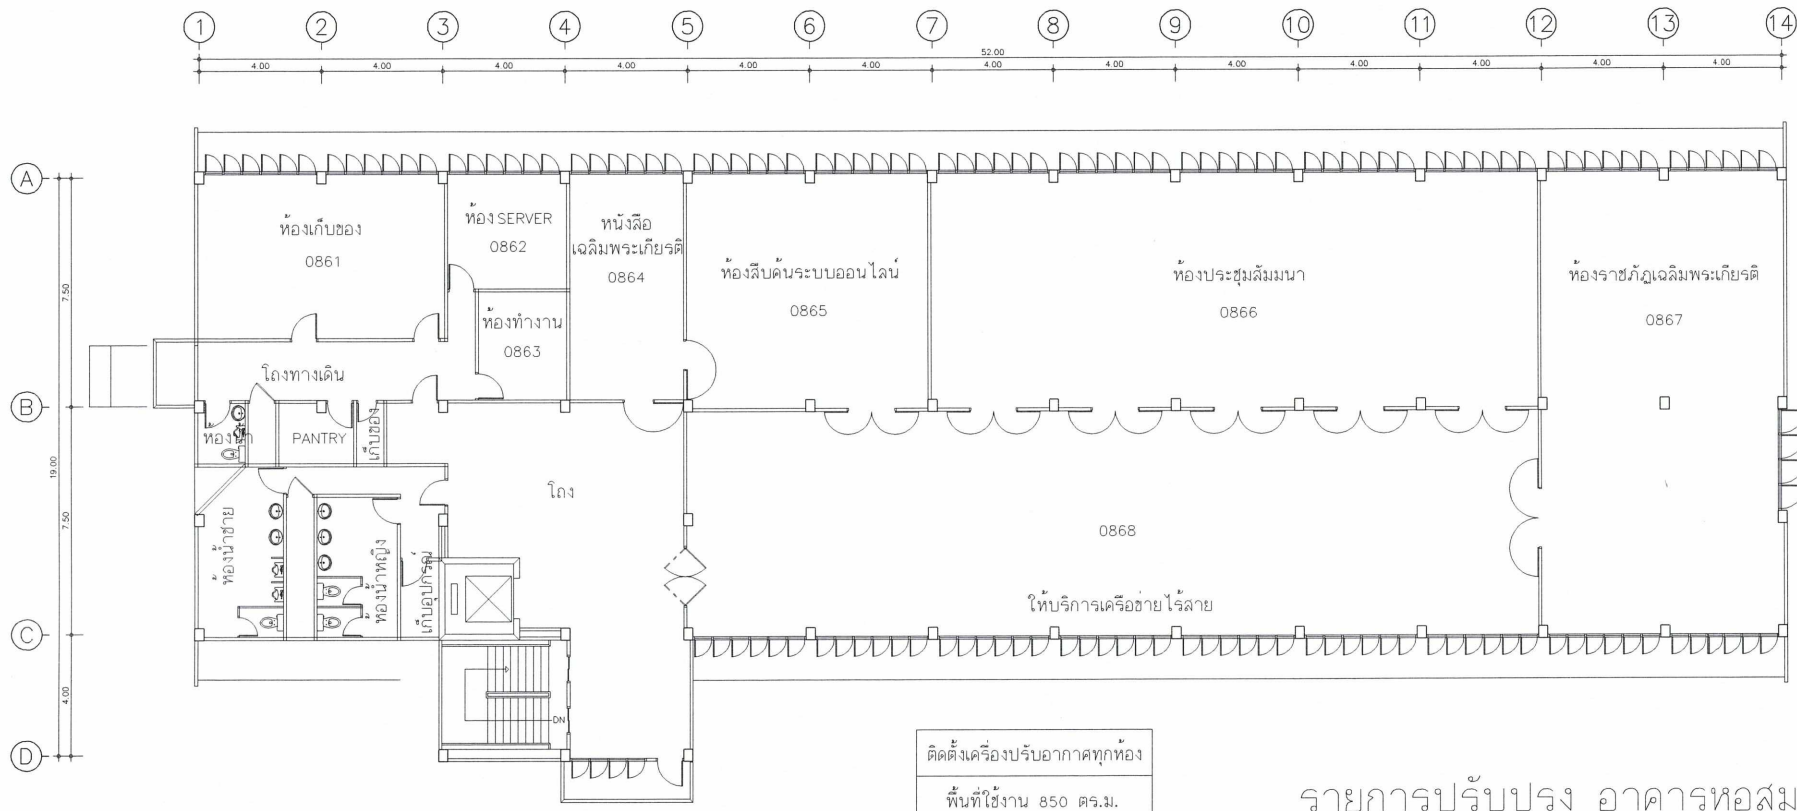

ติดตั้งเครื่องปรับอากาศทุกห้อง
พื้นที่ใช้งาน 850 ตร.ม.

รายการปรับปรุง อาคารหอสมุด ชั้นที่ 6

แปลนพื้นอาคาร 8 วิทัยบริการ ชั้นที่ 6

1. งานตกแต่งเคา์เตอร์ริมหน้าต่าง โชนอินเตอร์เน็ต
2. งานติดสติ๊กเกอร์หน้าต่าง
3. งานปรับปรุงพื้นกระเบื้องยาง
4. งานซ่อมแซมฝ้าเพดาน
5. งานเปลี่ยนพรมพื้นเวที
6. งานปรับปรุงห้องราชภัฏเฉลิมพระเกียรติ
7. งานติดตั้งแผ่นวอลเปเปอร์ โถงลิฟต์

Sheet 6.