



งานสถาปัตย์

ประตูด 2

ประตูด 3

ประตูด 4

ประตูด 1

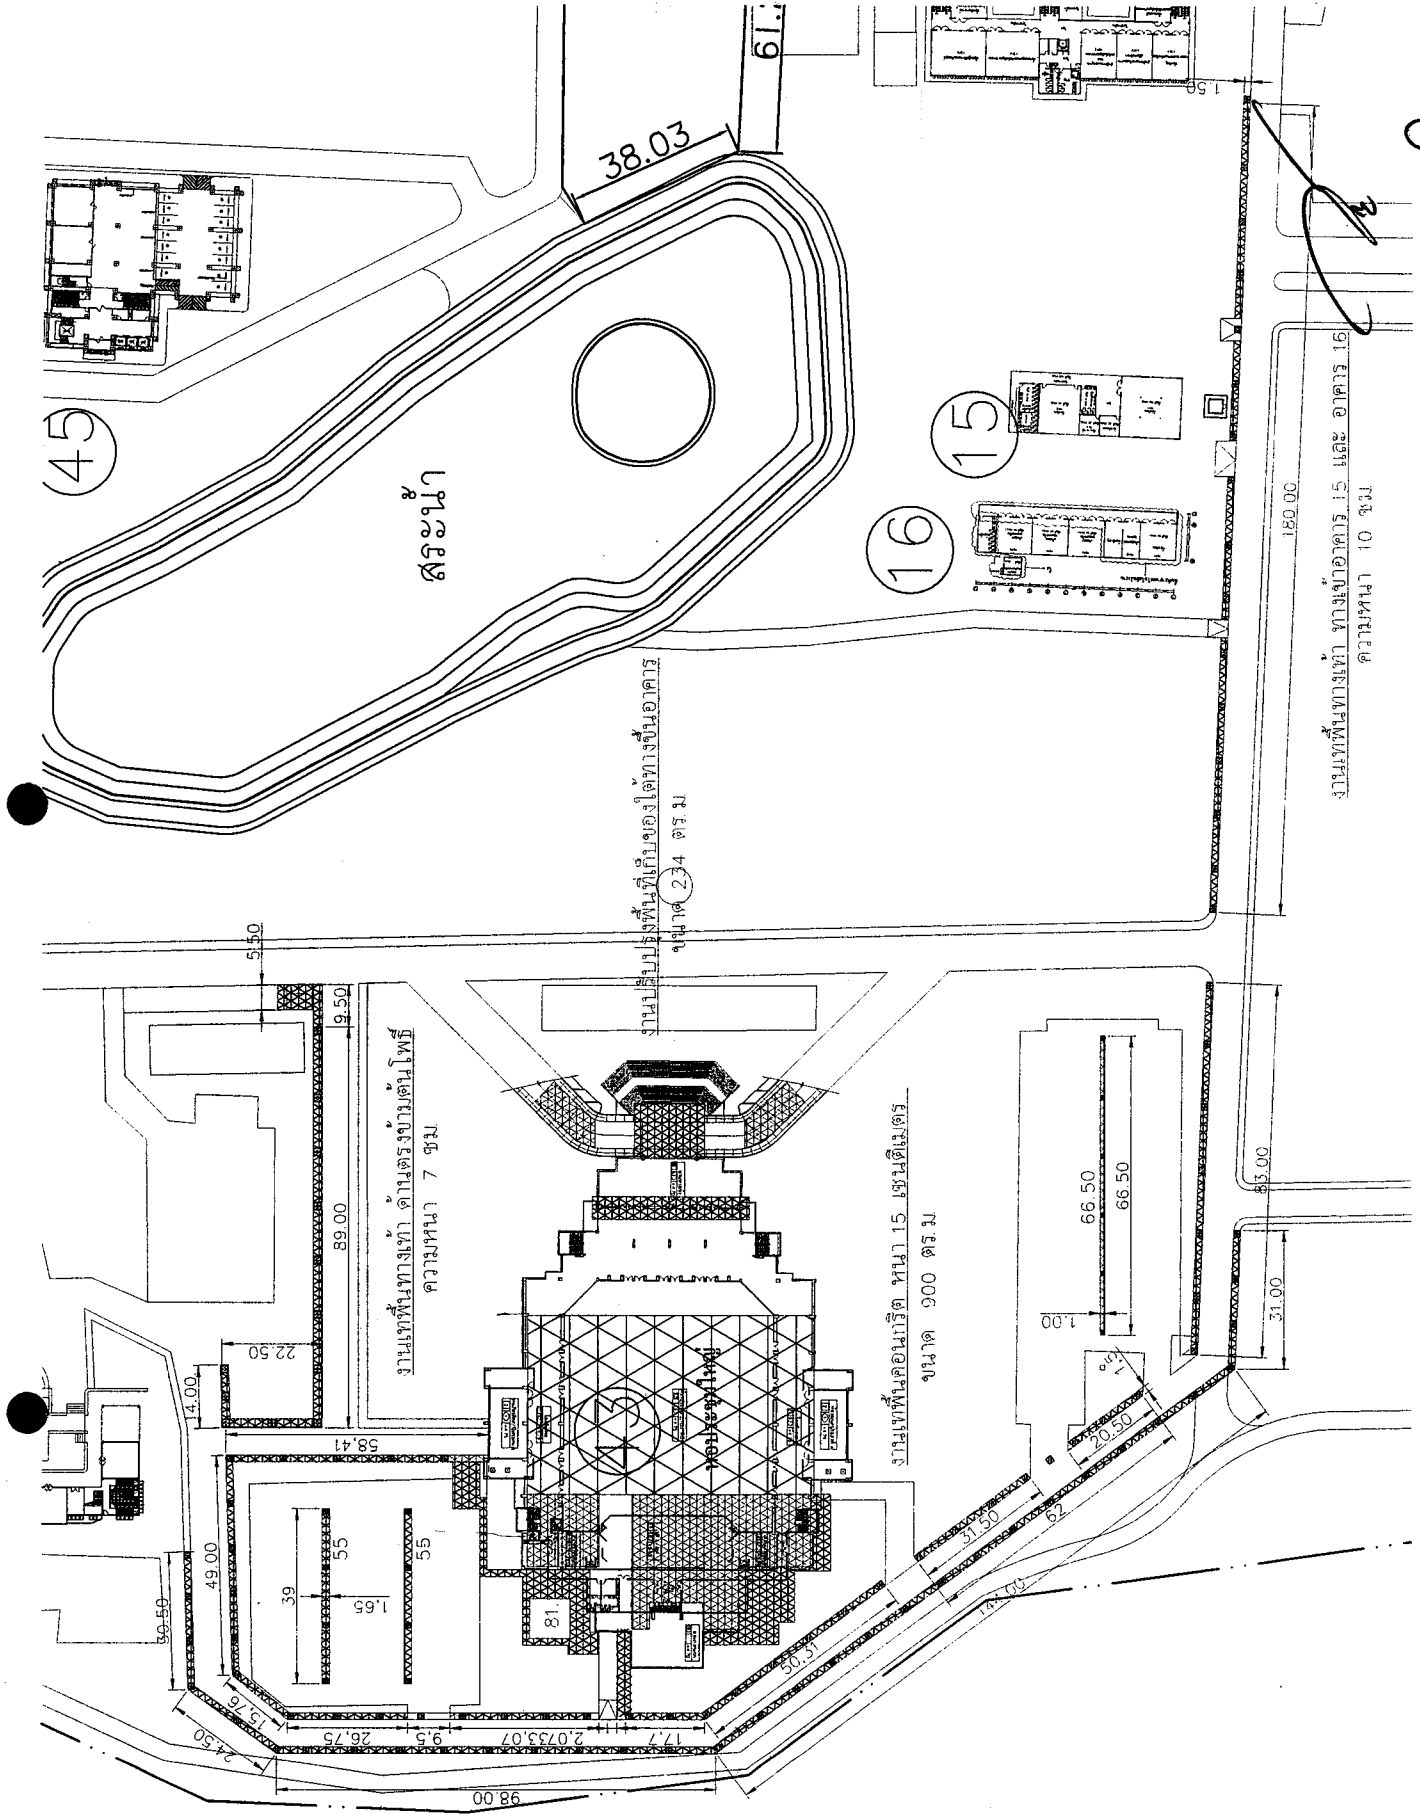

งานพื้นที่ทางเท้า ด้านซีกด้านขวา
 ความหนา 7 ซม

งานพื้นที่ทางเท้า ด้านตรงข้ามต้นไม้โพธิ์
 ความหนา 7 ซม

งานพื้นที่คอนกรีตหนา 15 เซนติเมตร
 ขนาด 900 ตร.ม

งานปรับปรุงพื้นที่เก็บของใต้ทางขึ้นอาคาร
 ขนาด 234 ตร.ม

งานพื้นที่ทางเท้า ทางเข้าอาคาร 15 และ อาคาร 16
 ความหนา 10 ซม

45

สระน้ำ

38.03

61.1

15

16

180.00

5.50

9.50

89.00

22.50

14.00

59.50

49.00

15.16

24.50

17.7

2,0733.07

98.00

39

1.65

55

55

58.41

81

31.00














































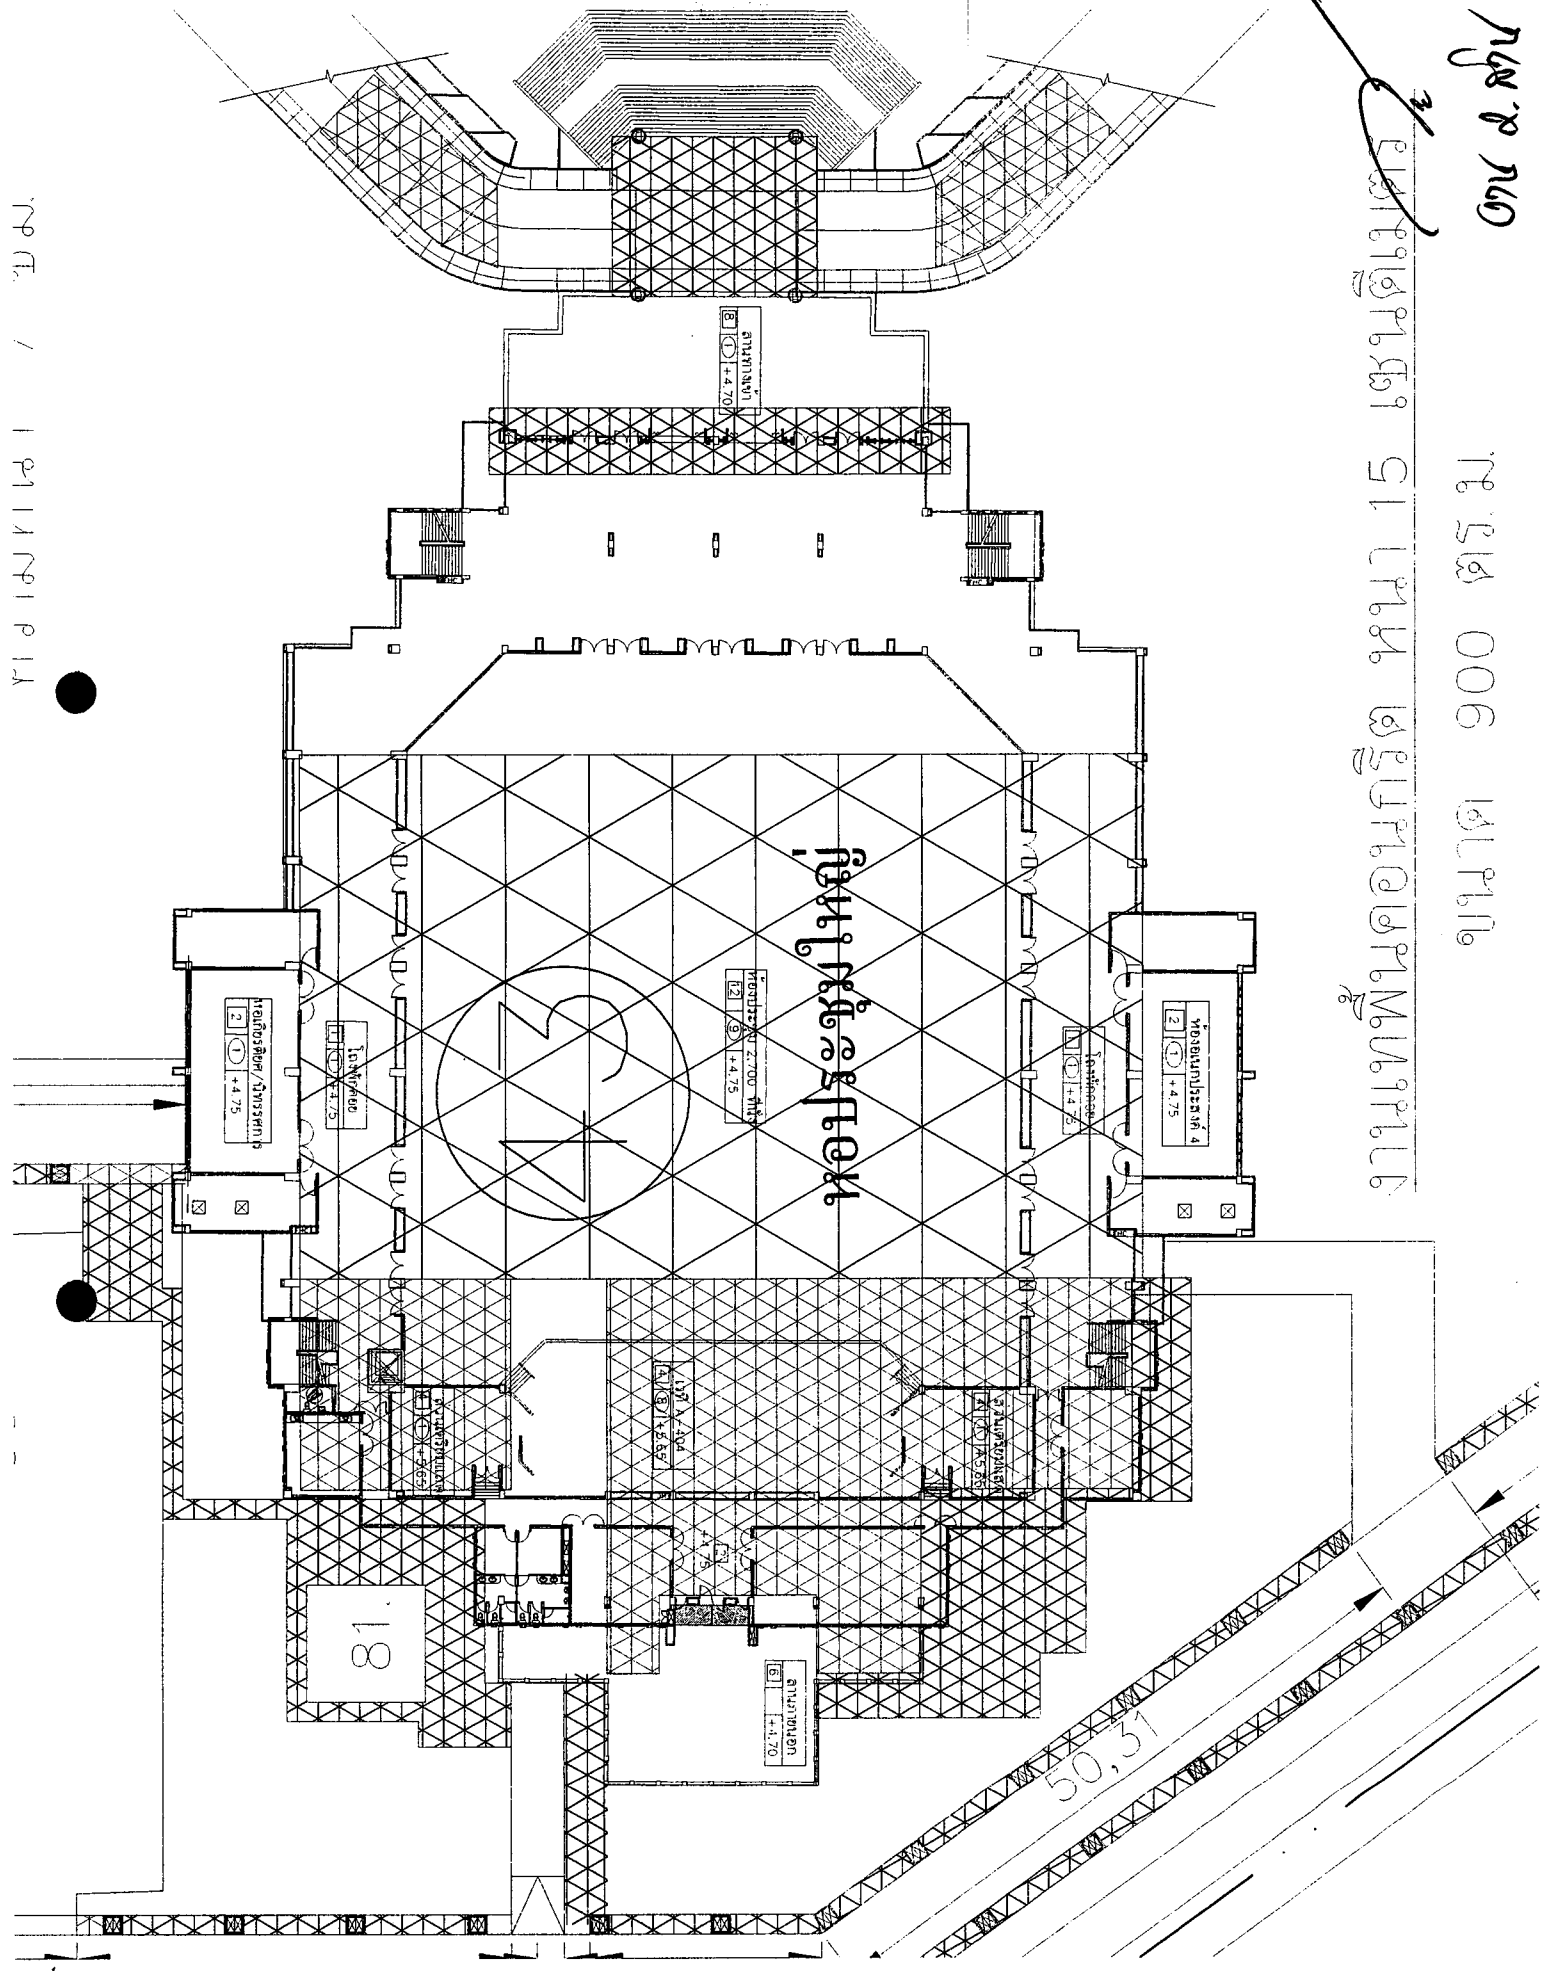

งานแปลนคอนกรีต หน้า 15 เซนติเมตร

ขนาด 900 ตร.ม.


ดร. อ. ส. น.

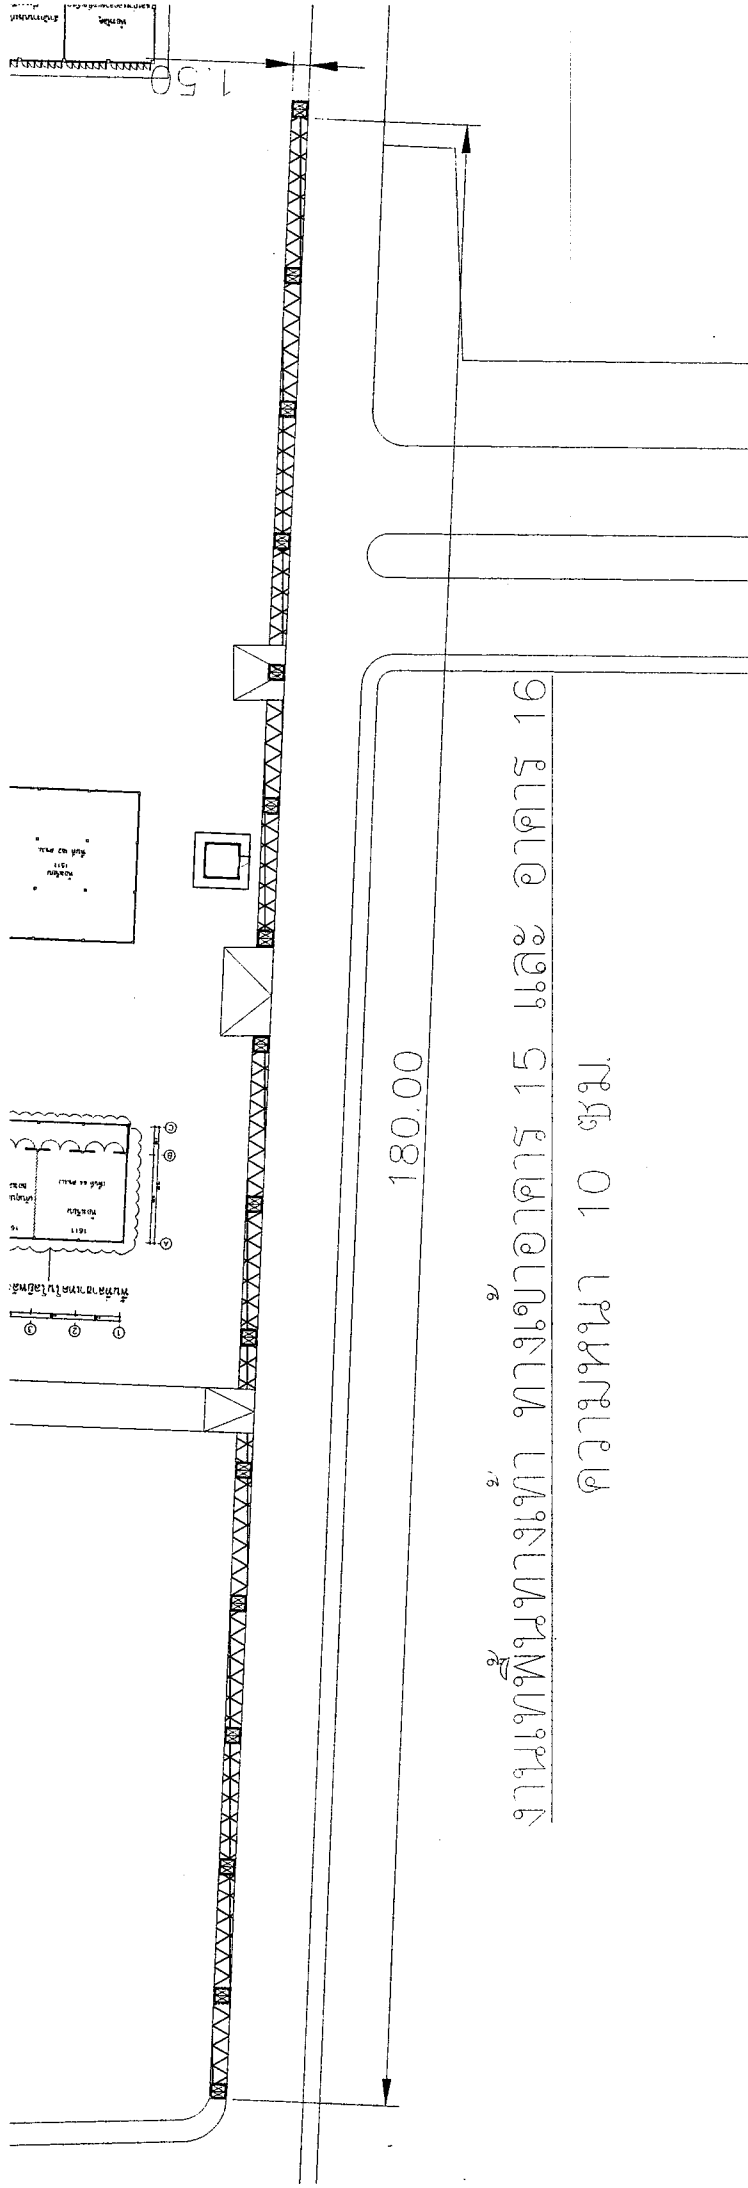

งานเทพื้นทางเท้า ทางเข้าอาคาร 15 และ อาคาร 16
 ความหนา 10 ซม.

(Handwritten signature)
 อนุช อนุช



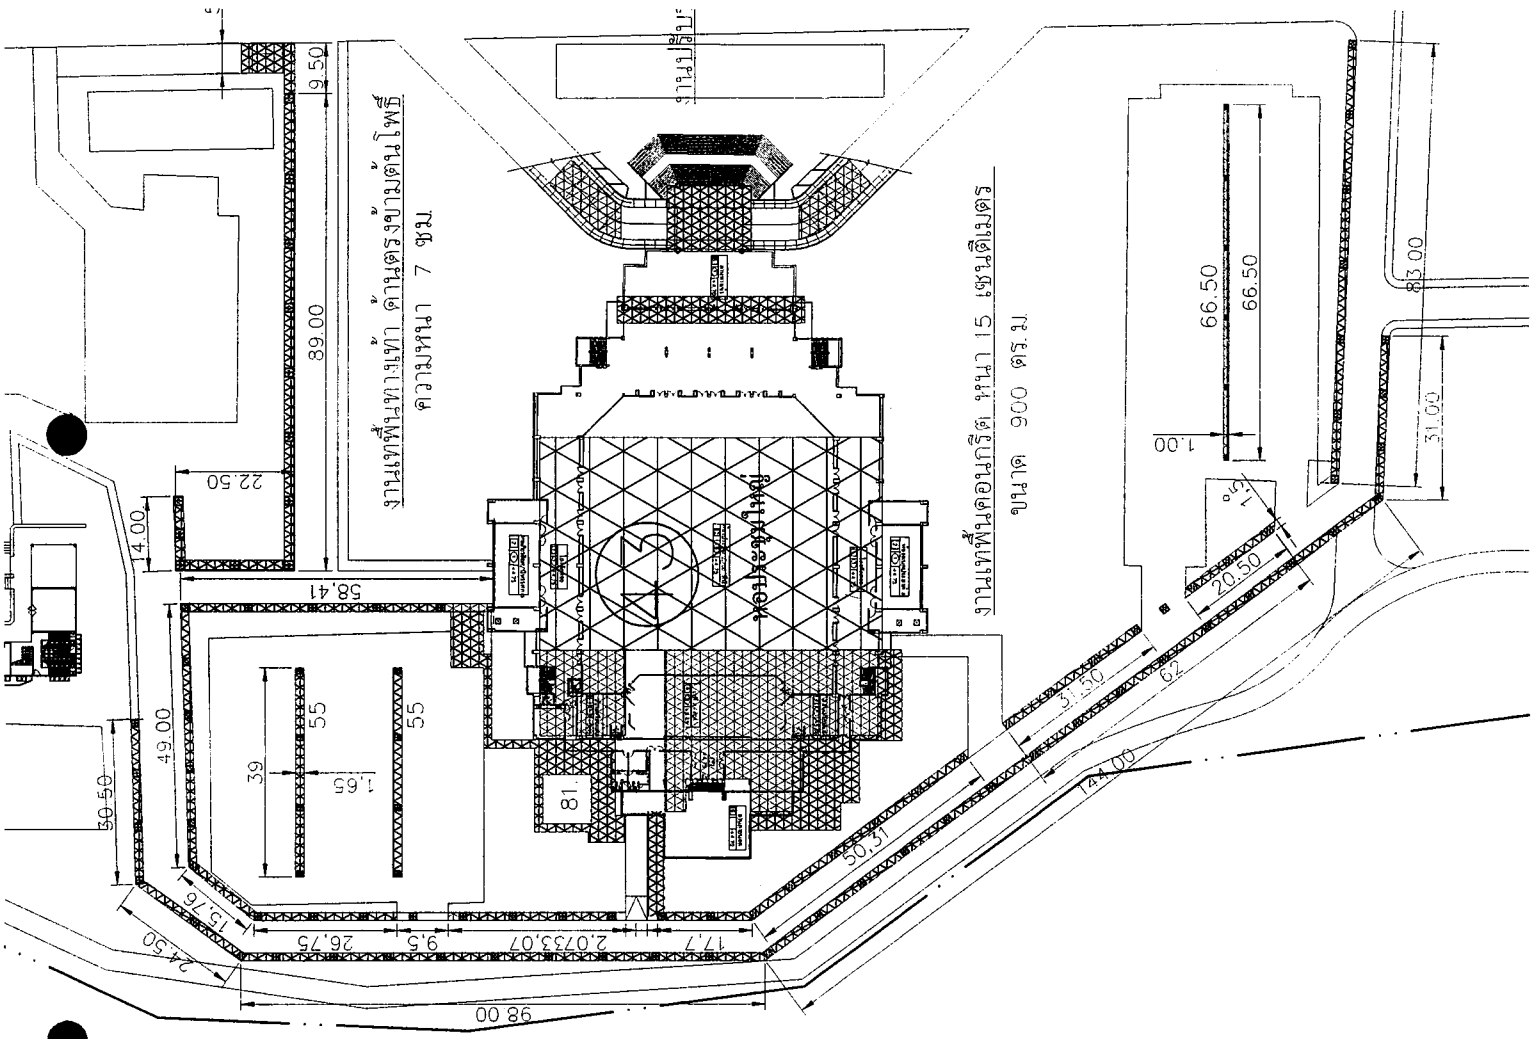






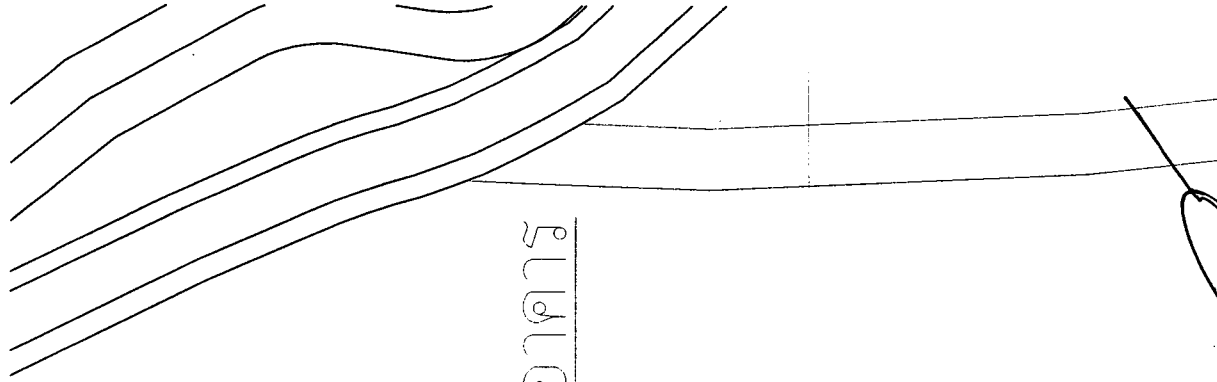


Handwritten signature and date: ๑๗ ๘ ๕๕๖

งานปรับปรุงพื้นที่เก็บของใต้ทางขึ้นอาคาร

ขนาด 234 ตร.ม.

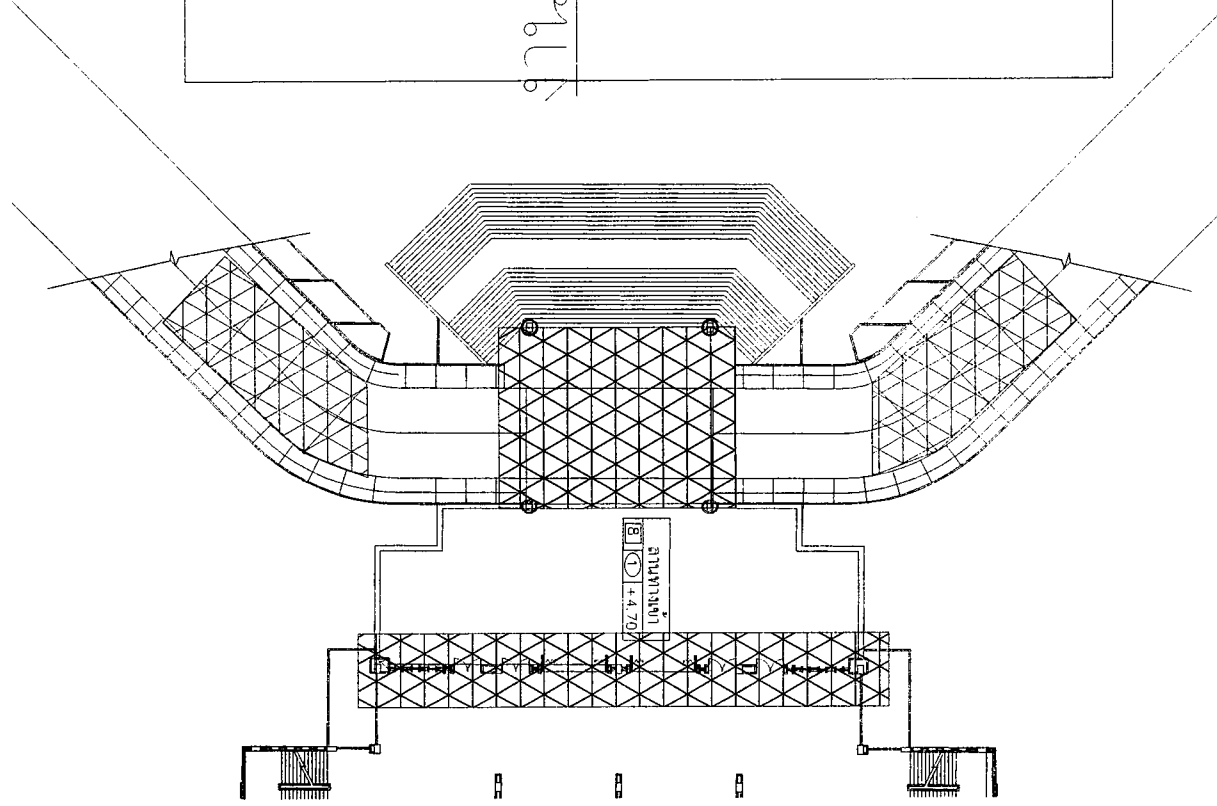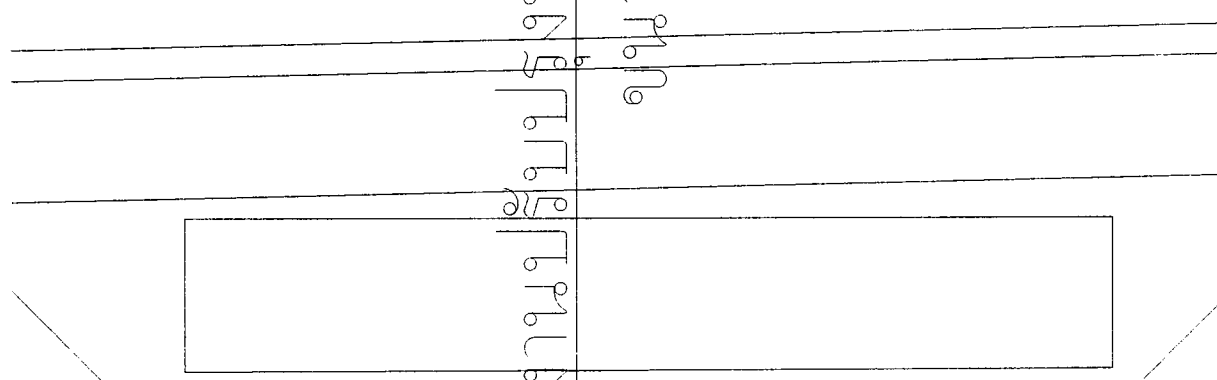

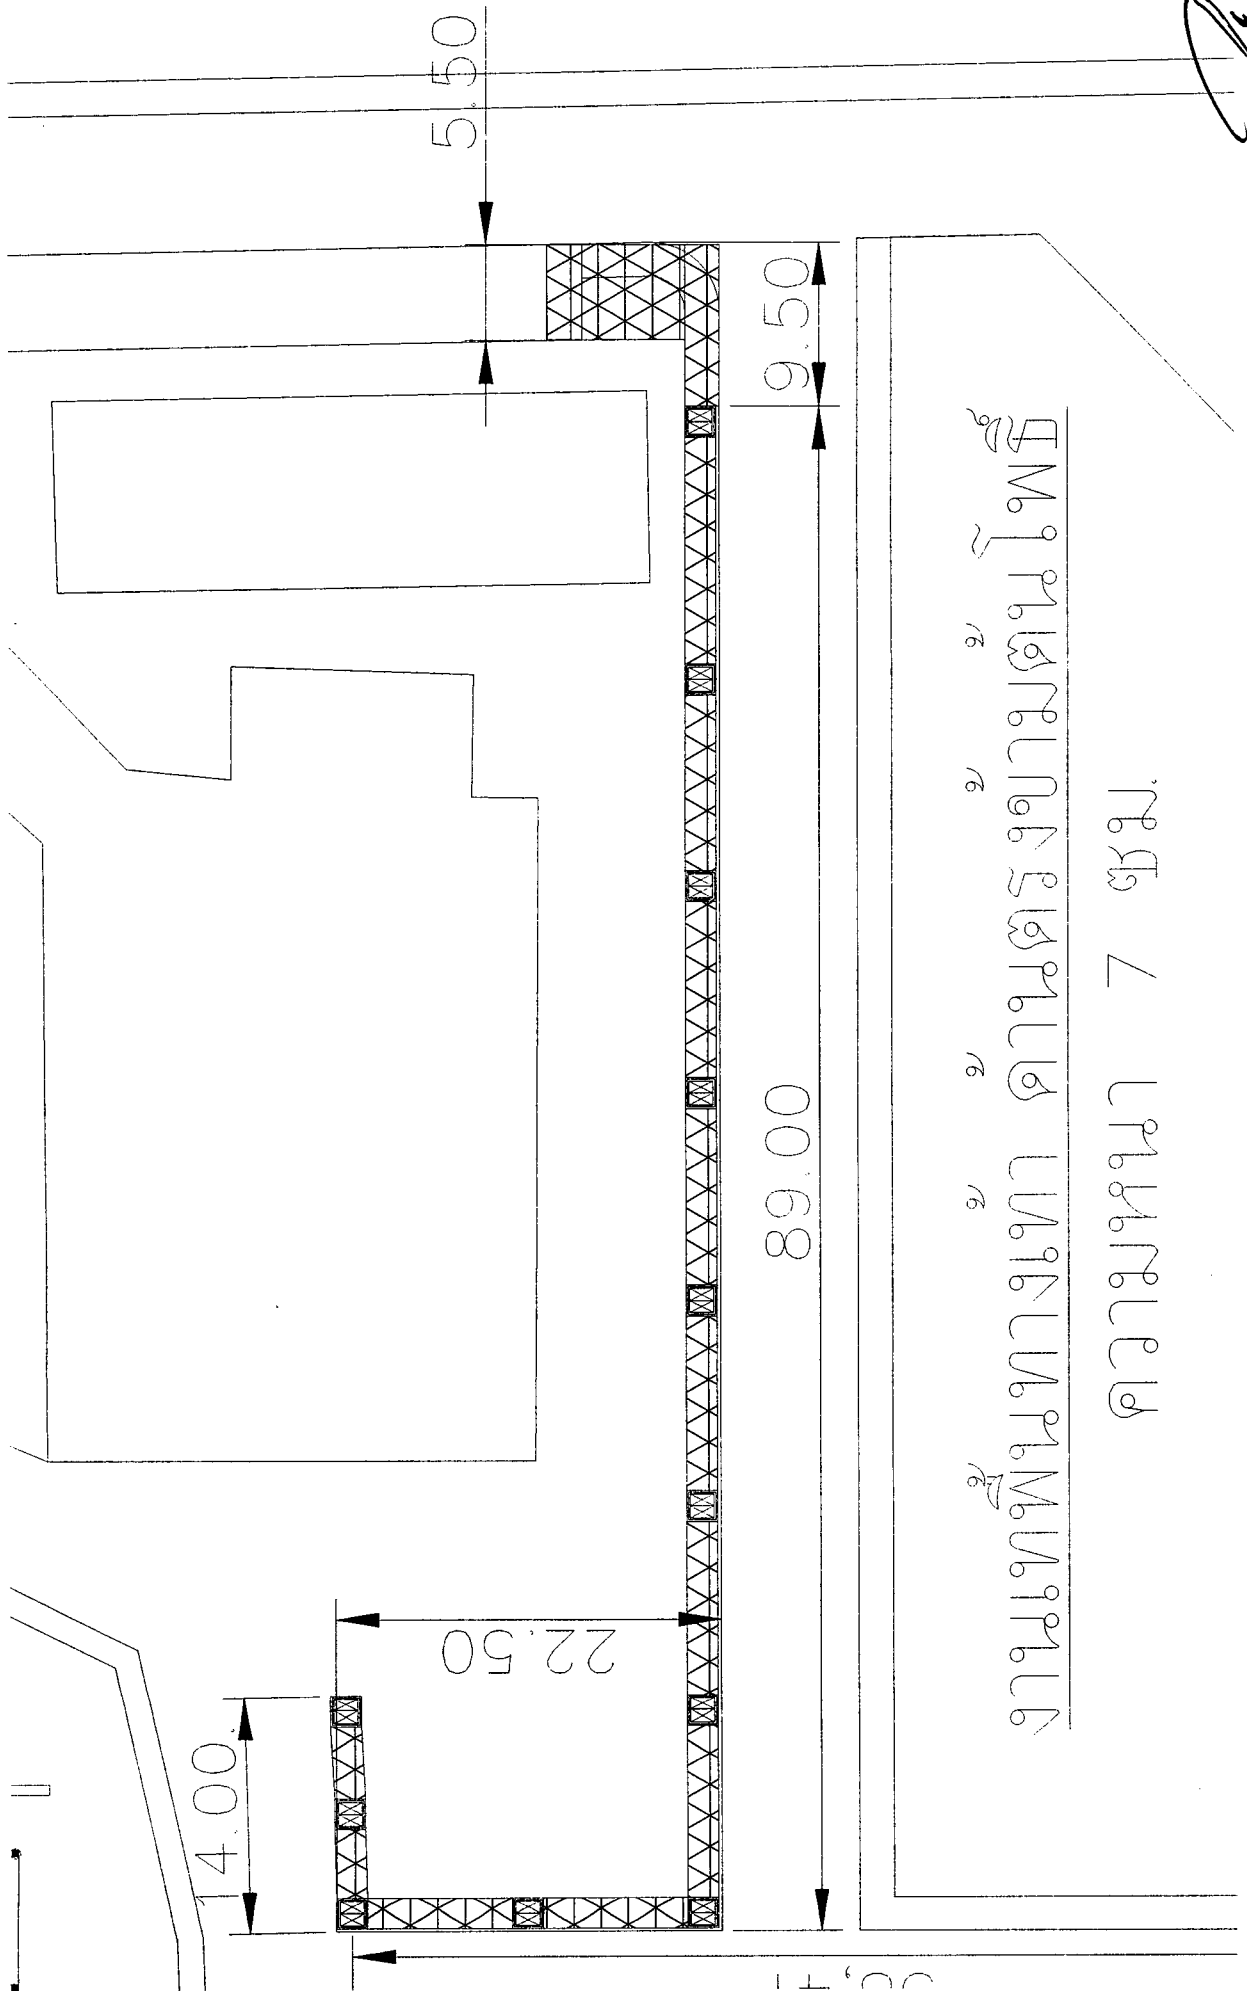


งานเทพื้นทางเท้า ด้านตรงข้ามต้นไม้

ความหนา 7 ซม.

Handwritten signature and name: ๐๗๖ ๘ ๘๑๖

ผังแปลน 000 บล็อกเสริมโครง

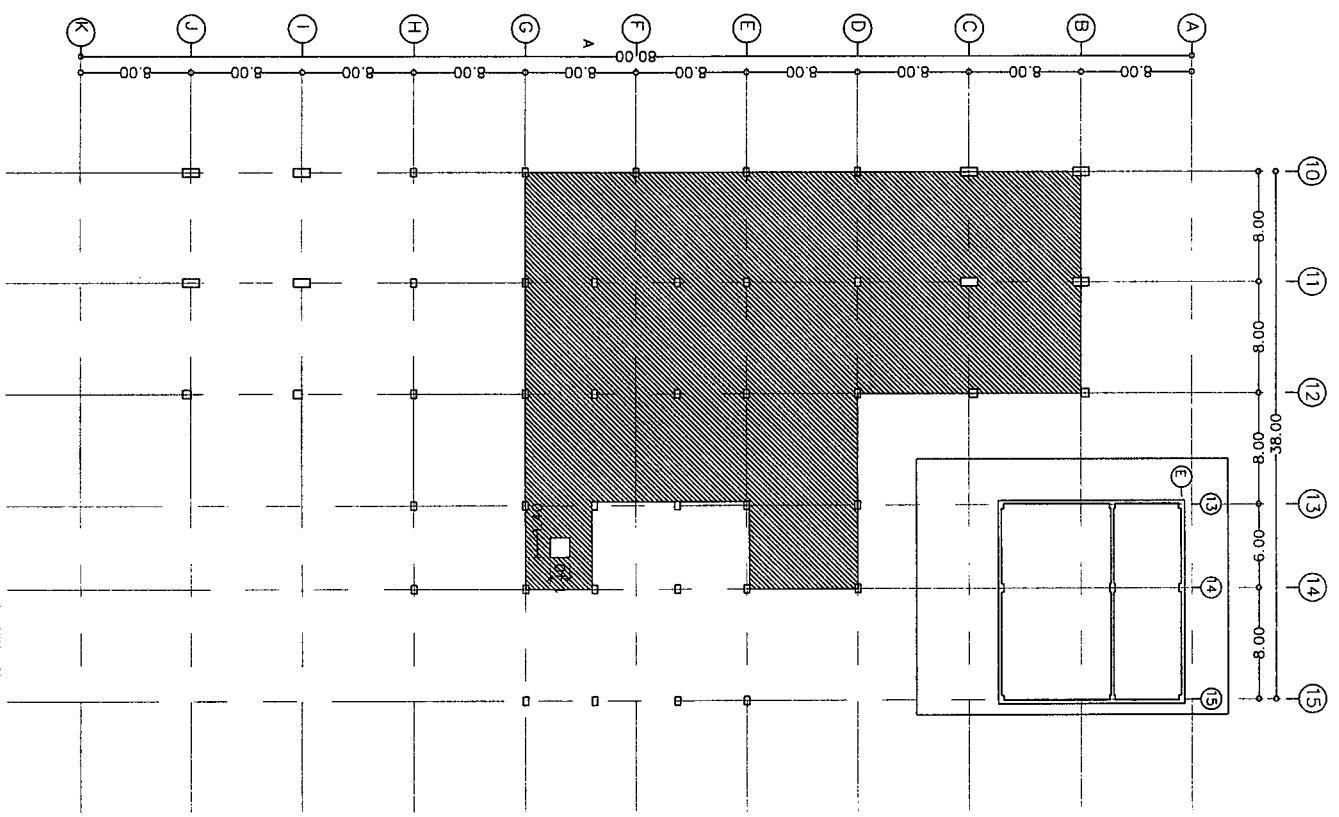


ผู้ร่าง
 วิศวกร
 000 บล็อกเสริมโครง

SCALE 1 TO 100

Handwritten signature and name: นาย ร. น.


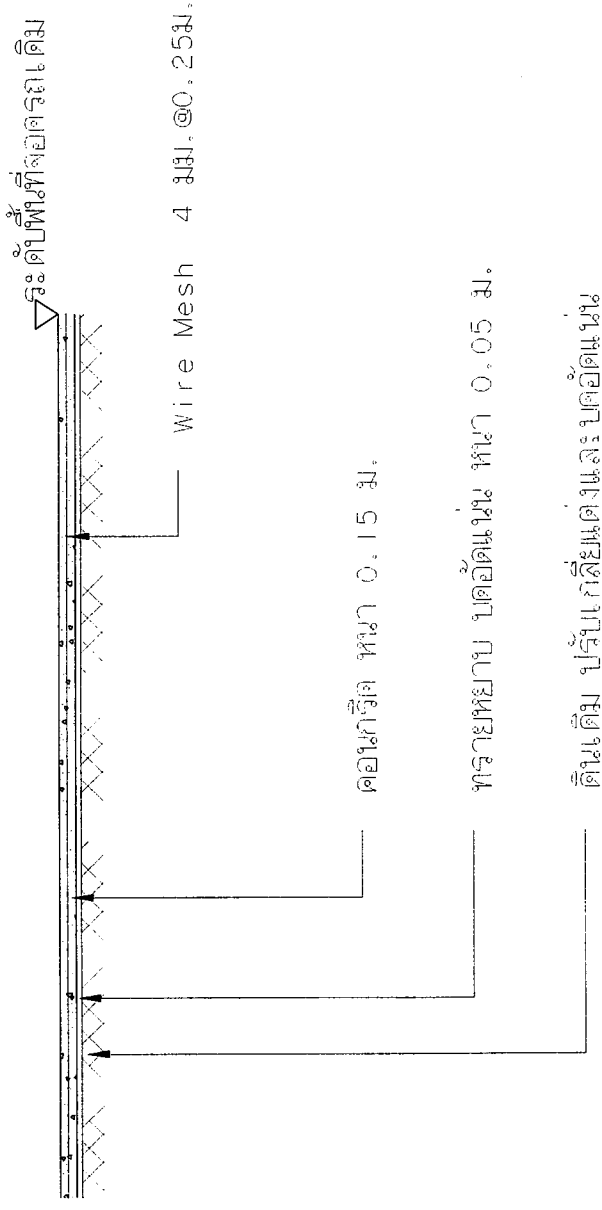

รูปตัดแสดงโครงสร้างถนนคอนกรีต

NOT TO SCALE

(Signature)
 07/6 2 07/6