




โครงการปรับปรุงกลุ่มอาคารคณะวิทยาศาสตร์

งานอาคารสถานที่

กองกลาง สำนักงานอธิการบดี

มหาวิทยาลัยราชภัฏลำปาง

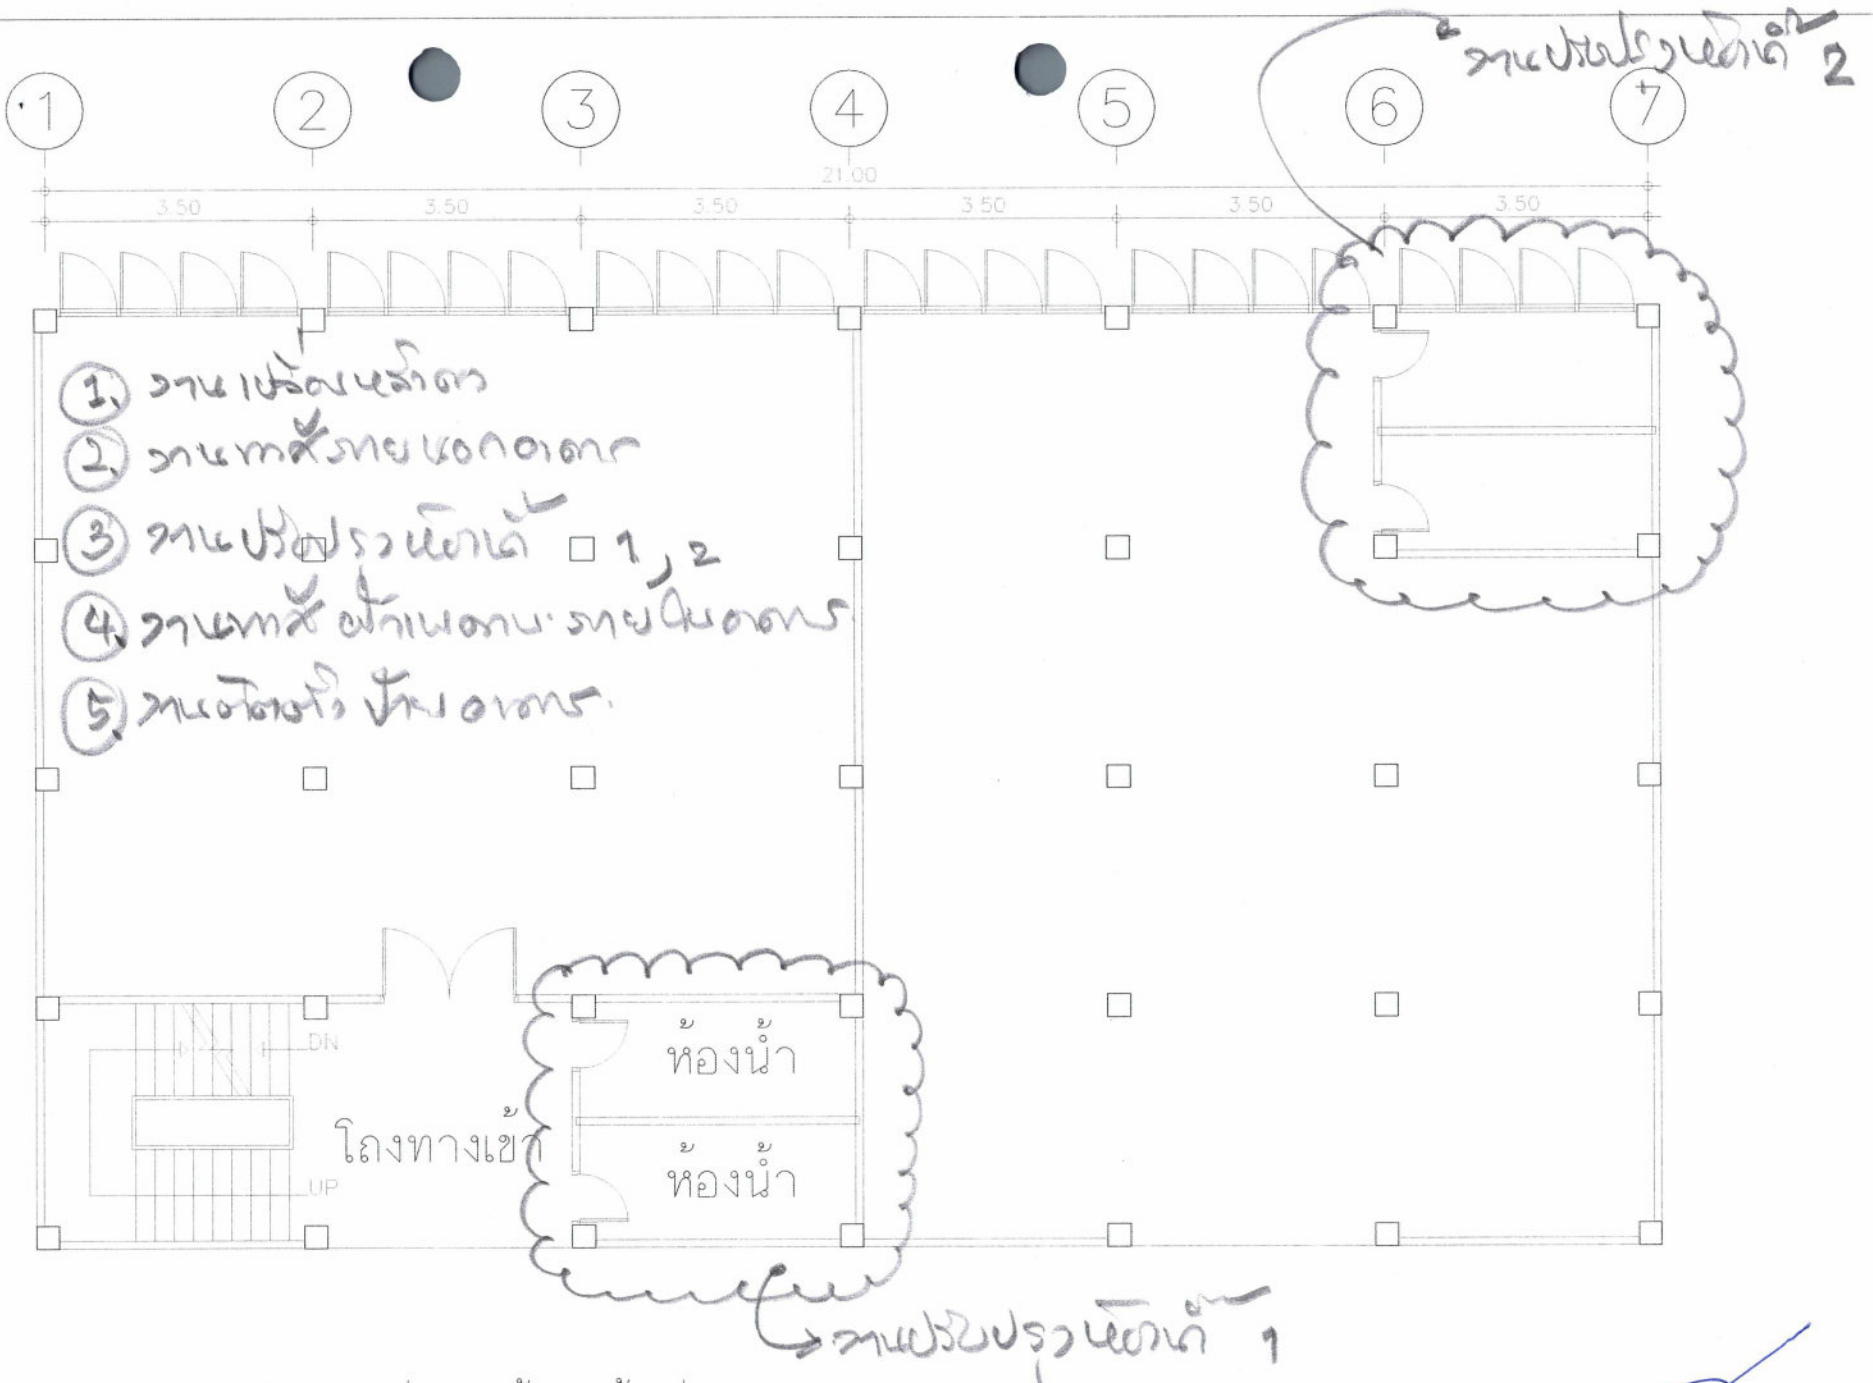



ห้องน้ำ
ห้องน้ำ

โถงทางเข้า


DN

UP

แปลนพื้นที่อาคาร 18 คหกรรมเก่า (2ชั้น) ชั้นที่ 1

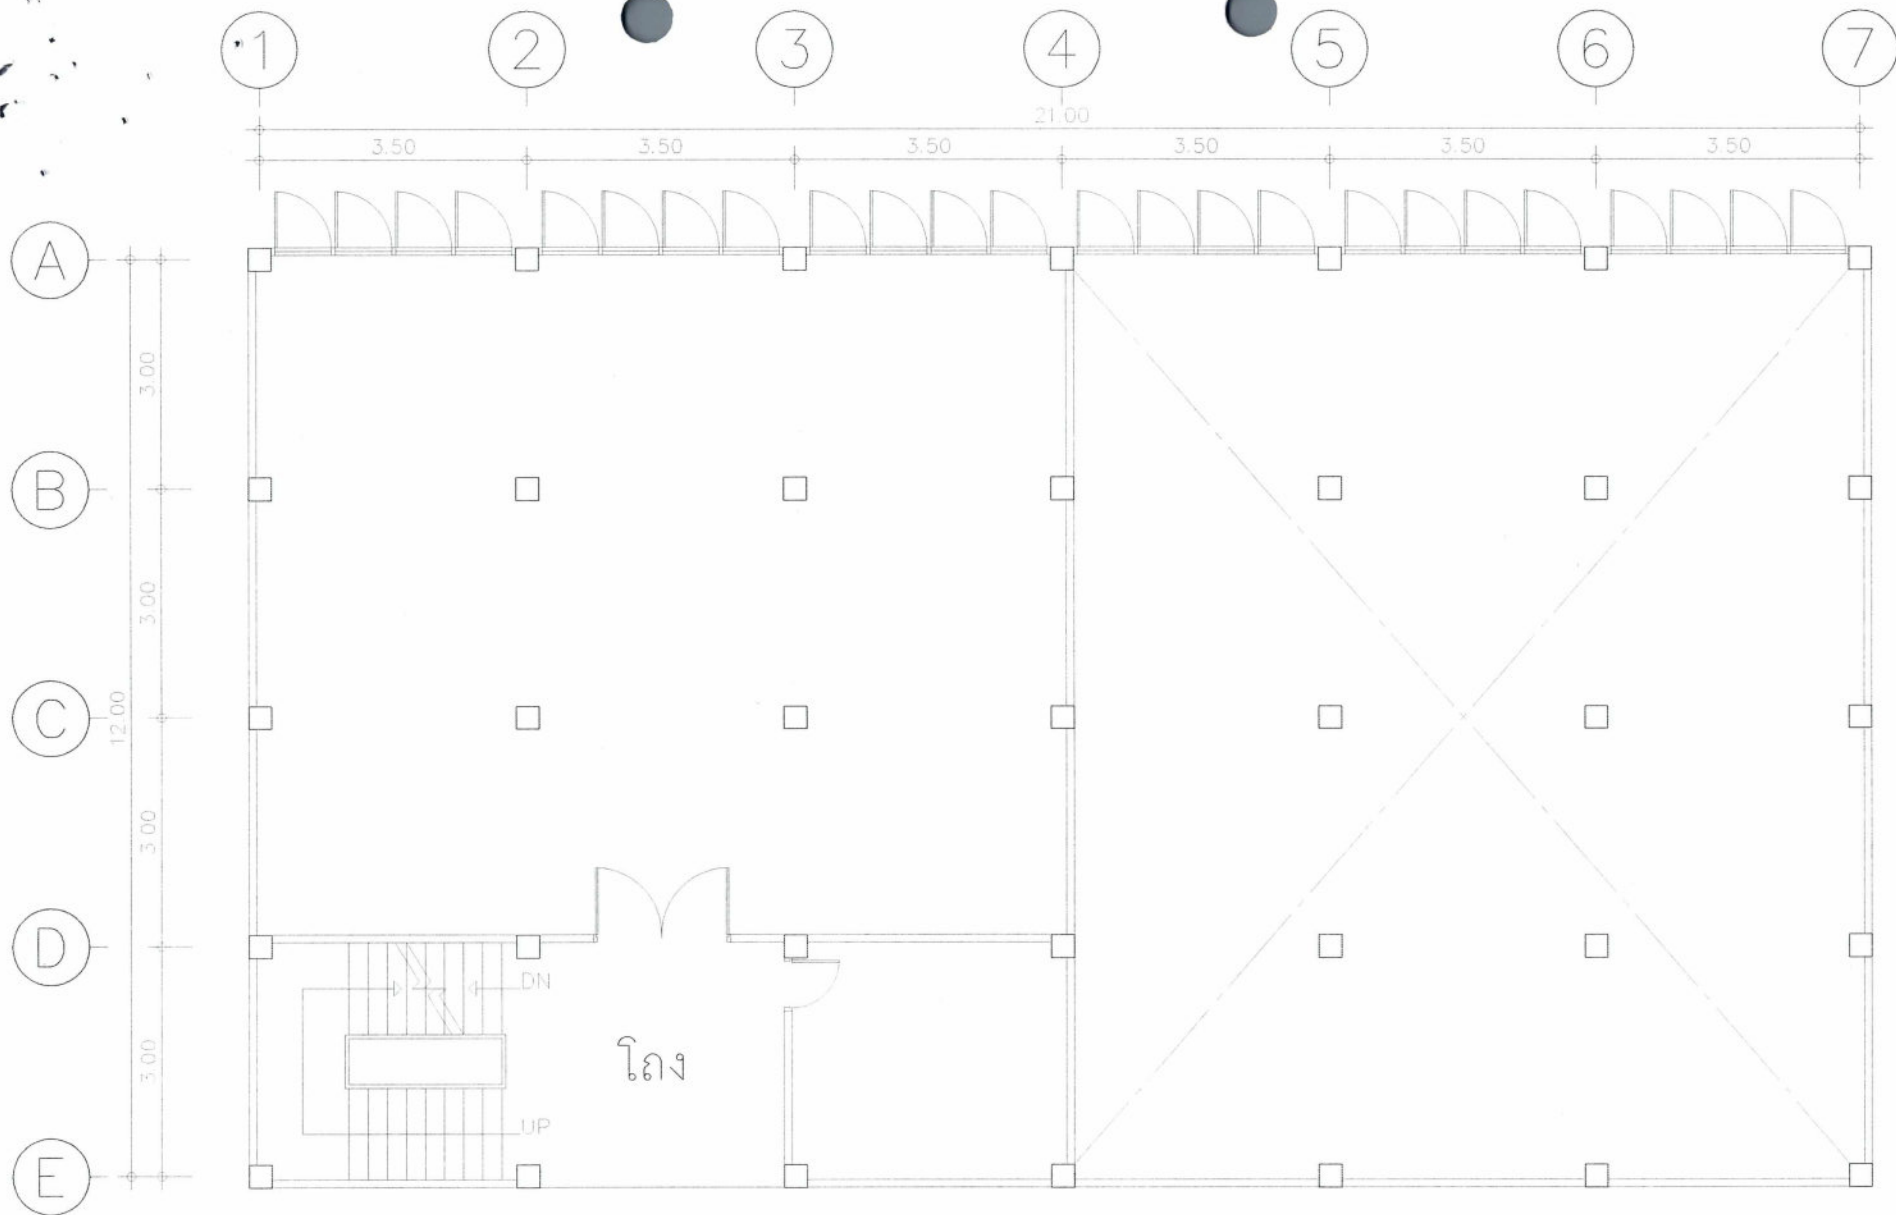


แปลนพื้นอาคาร 18 คหกรรมเก่า (2ชั้น) ชั้นที่ 2

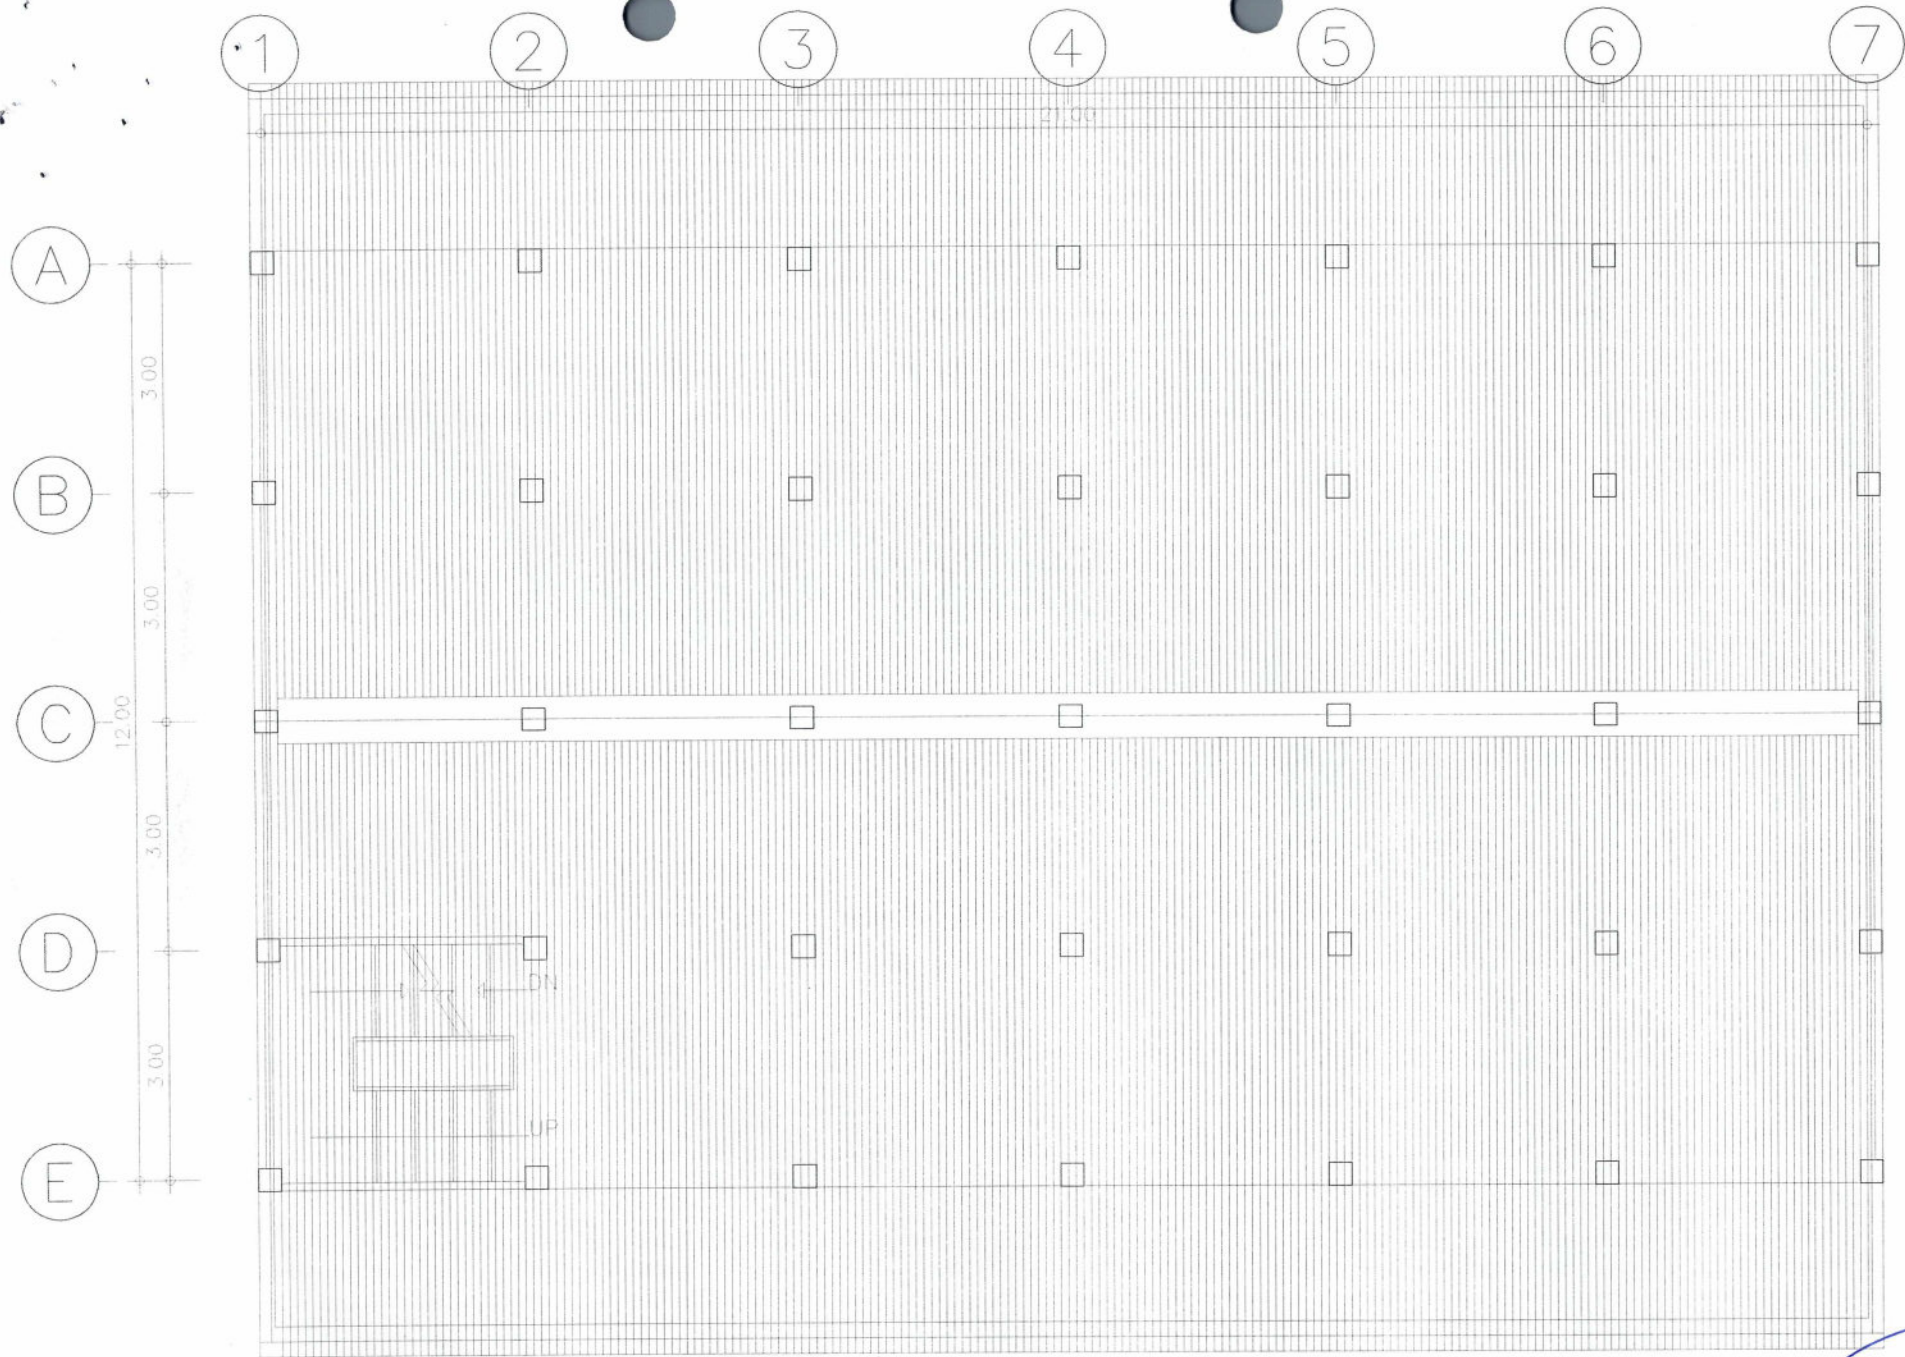


แปลนหลังคา




Ch
2197513

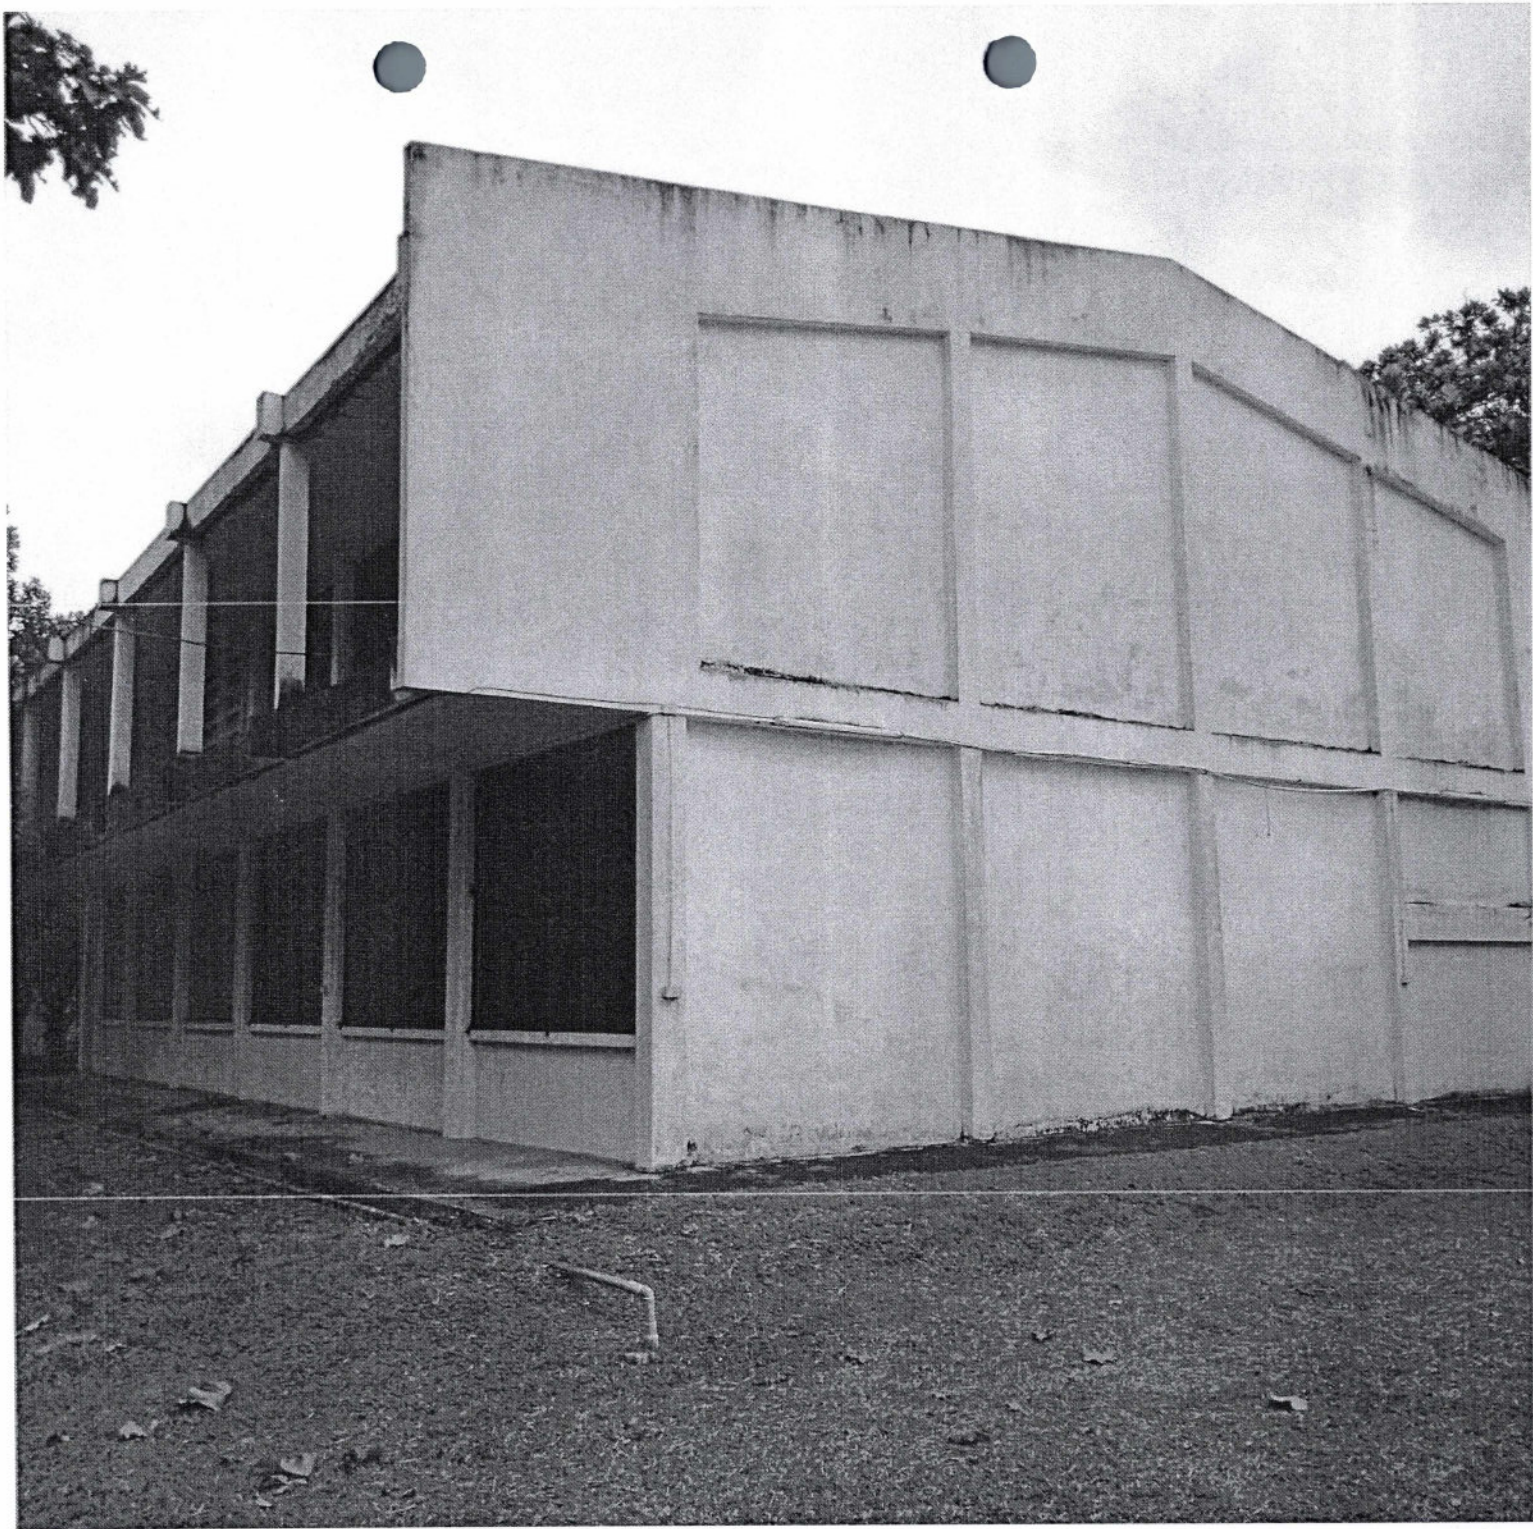


[Handwritten signature]
03/05/18

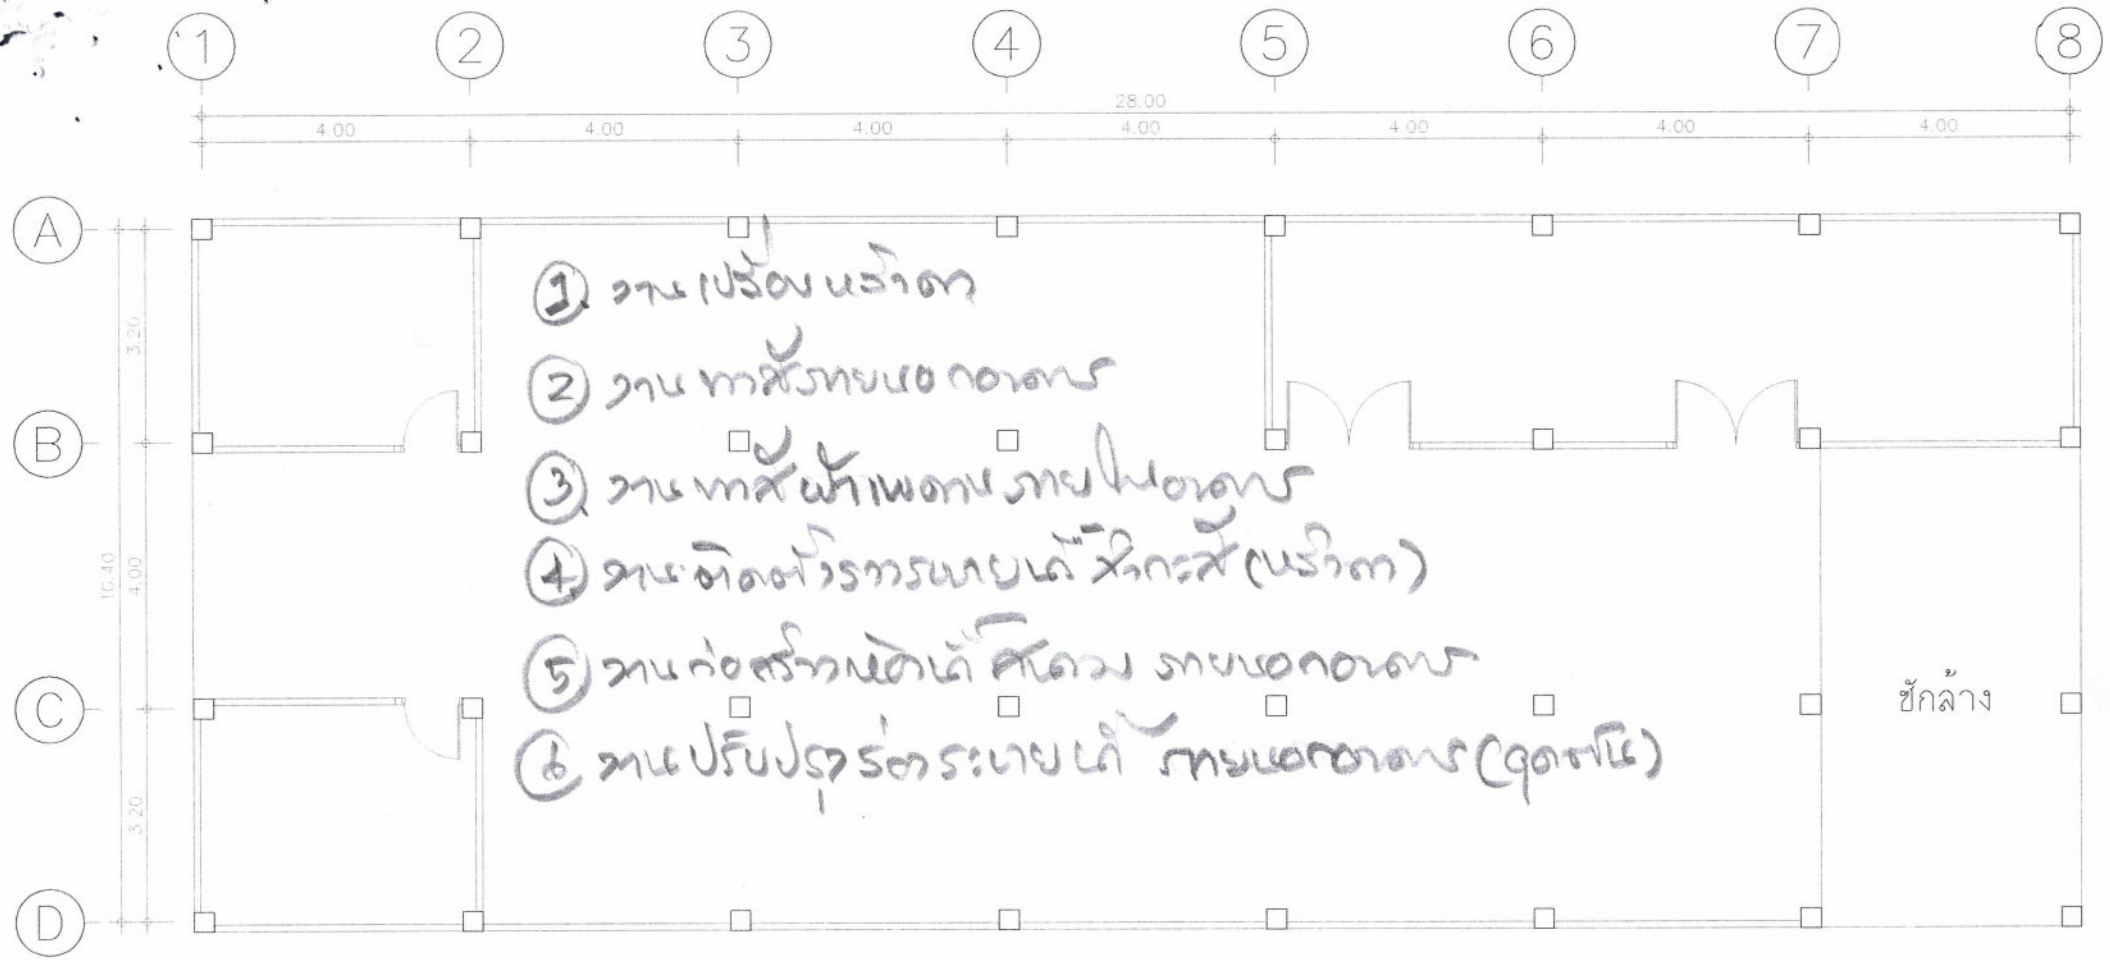

แปลนพื้นที่อาคาร 19 ห้องปฏิบัติการคหกรรม (โรงครัวชั้นเดียว)

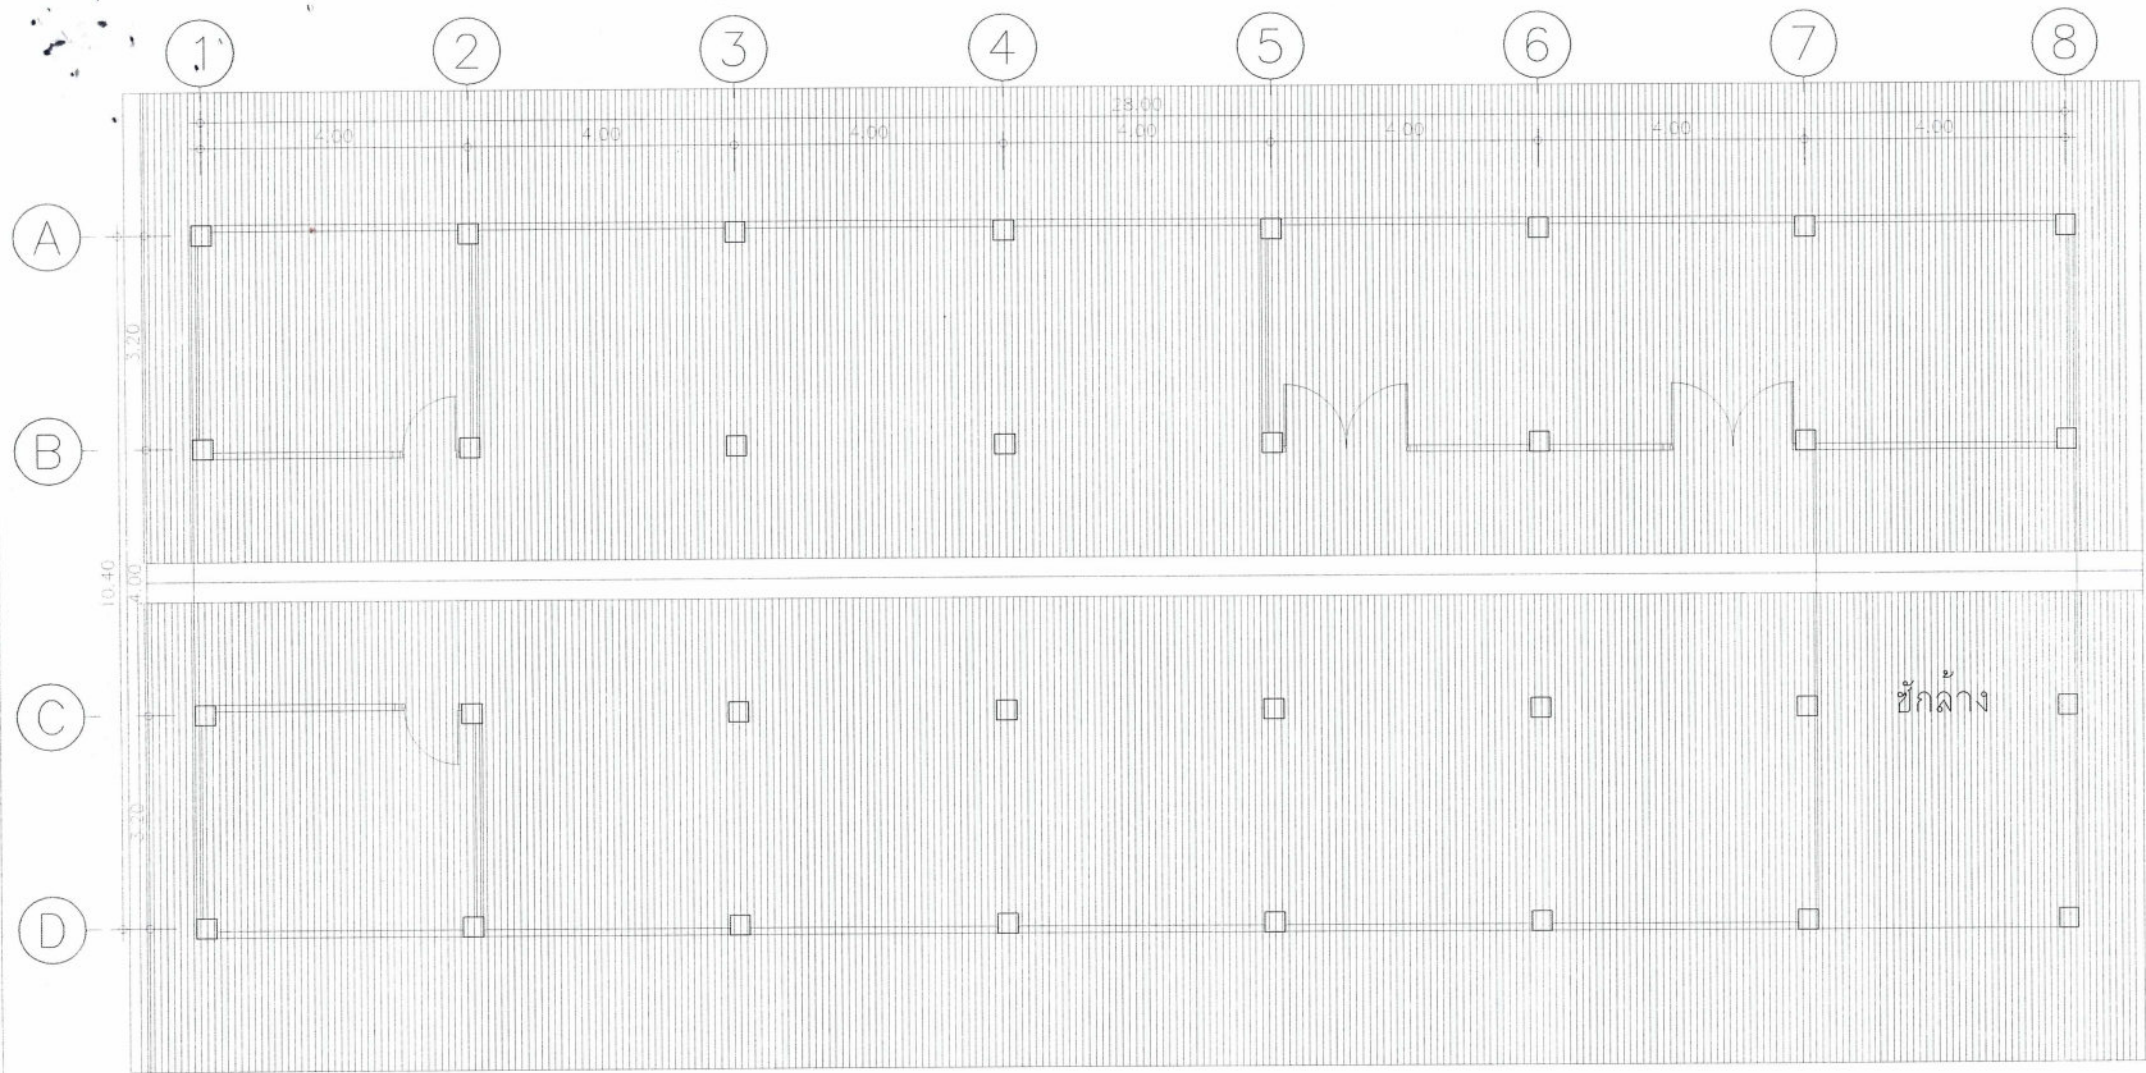




แปลนหลังคา

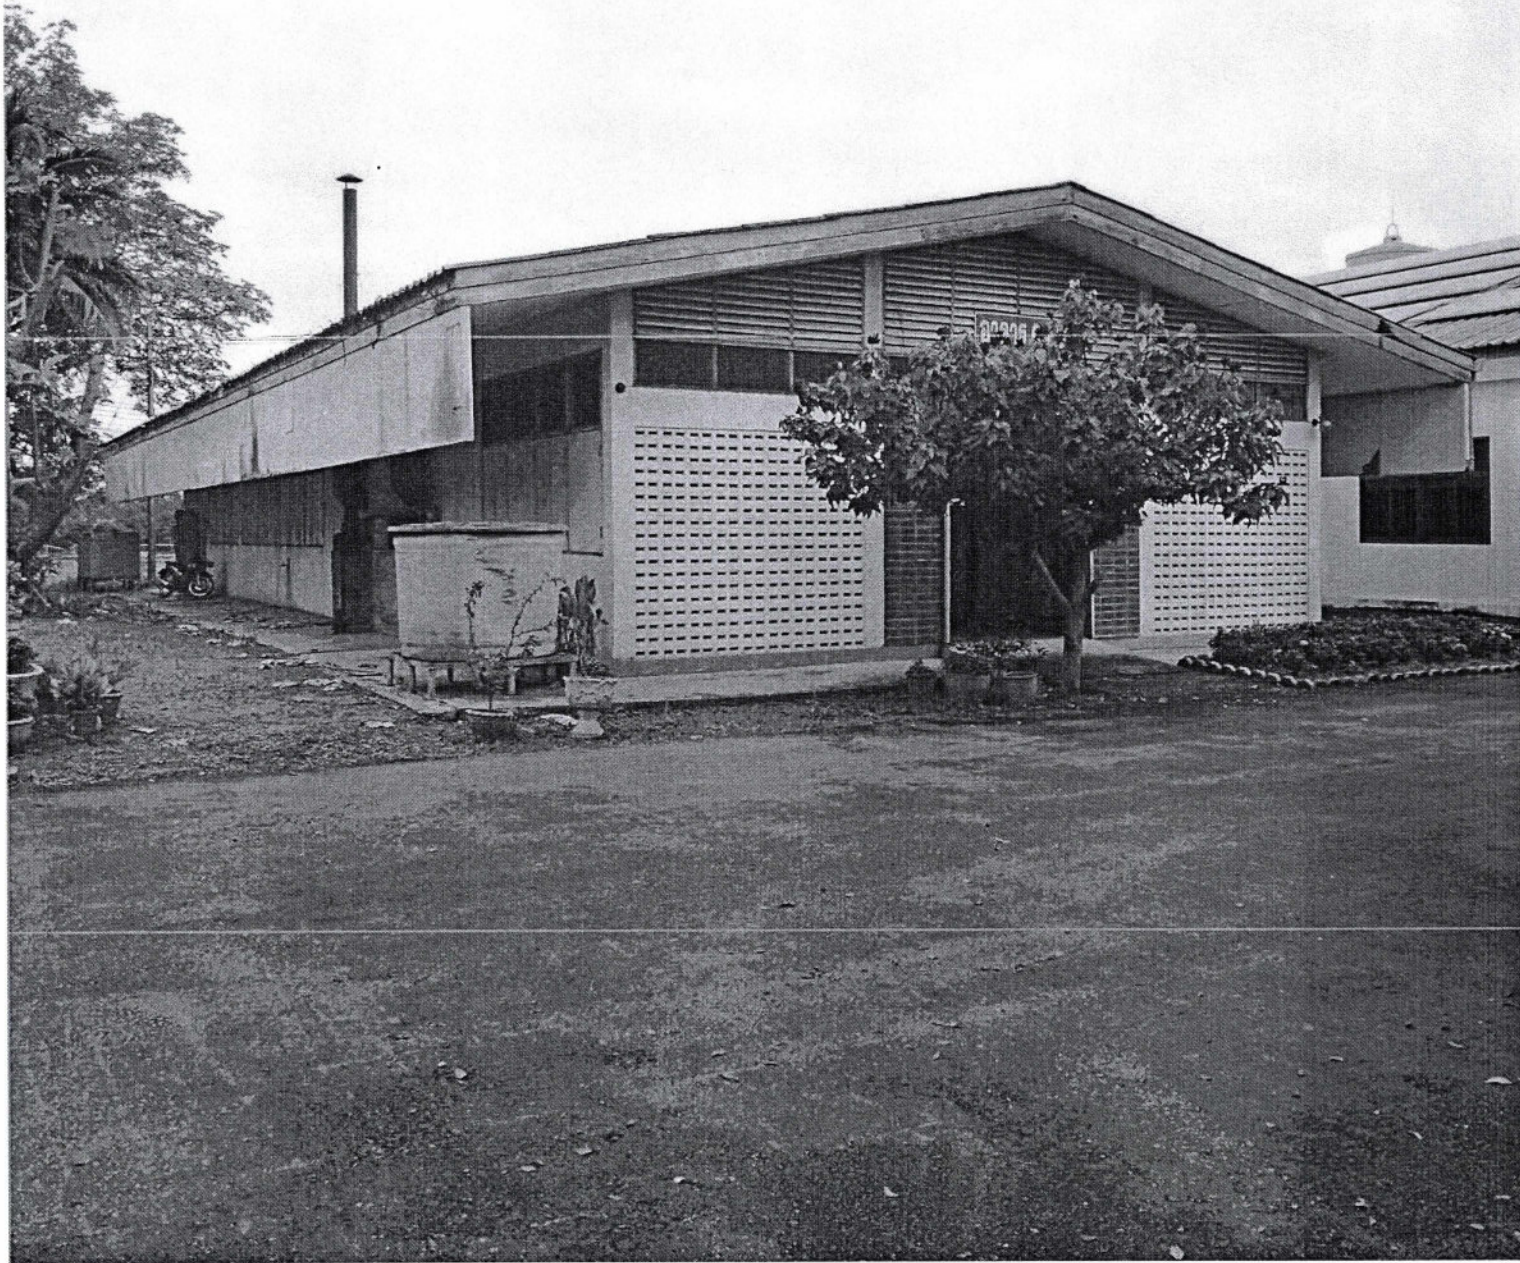

[Handwritten signature]
0705 19




[Handwritten signature]
01005 19

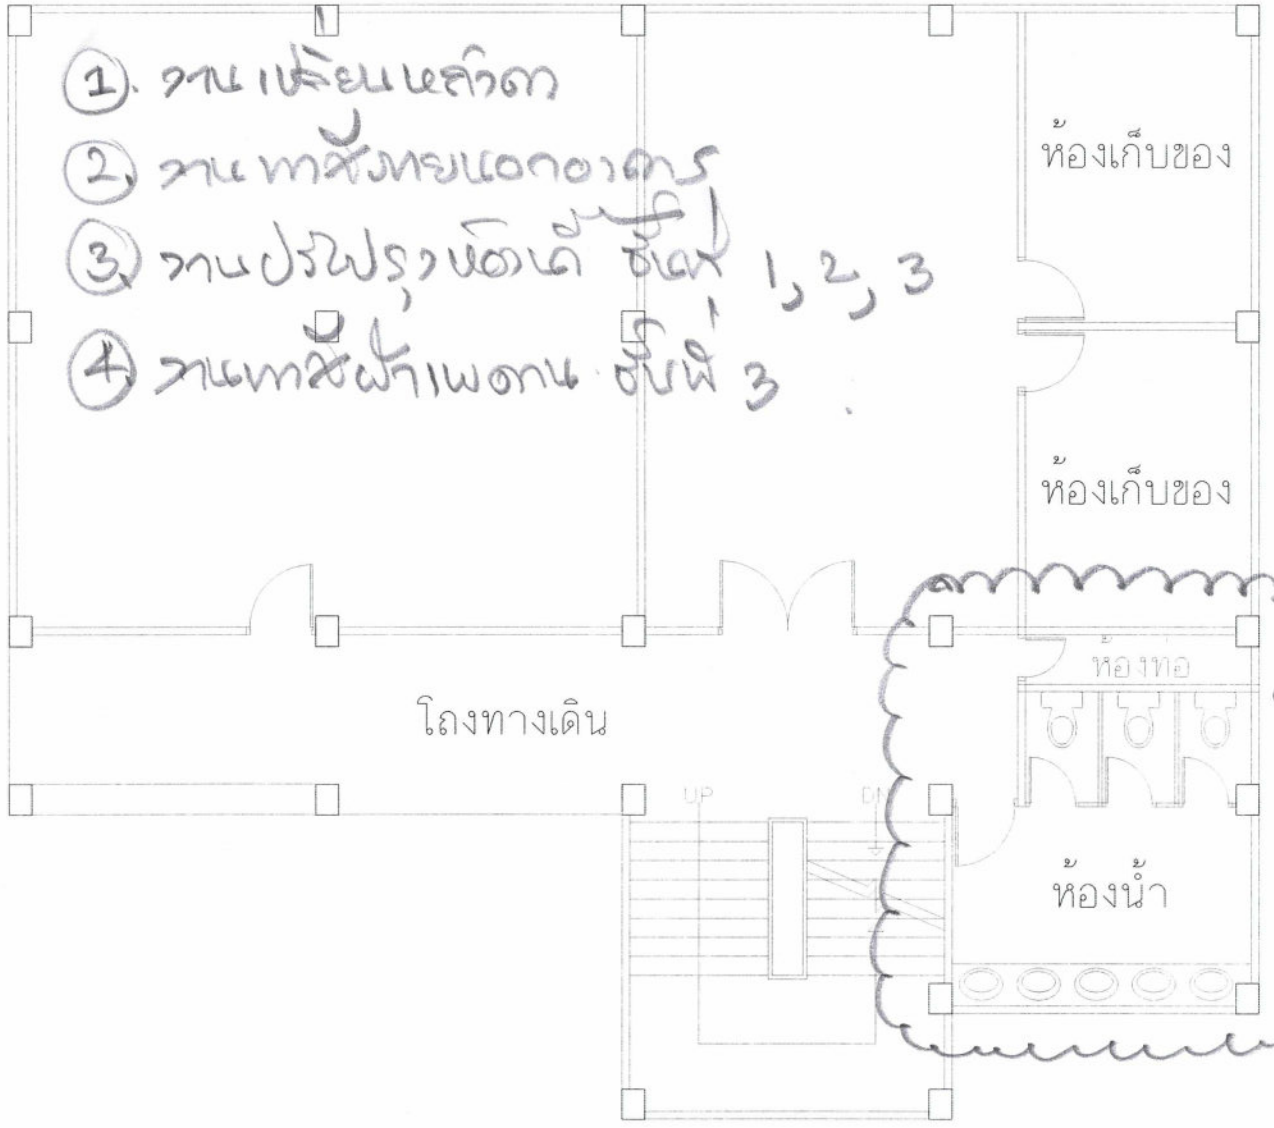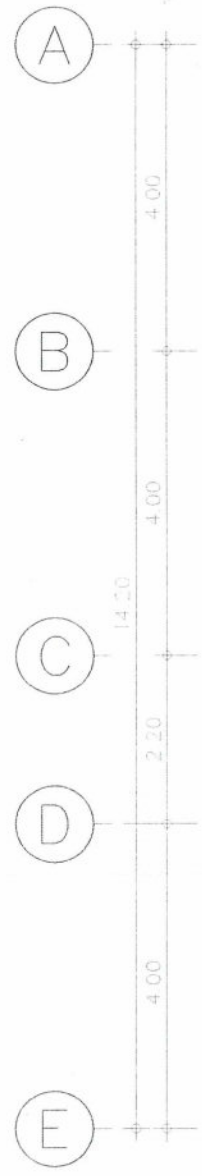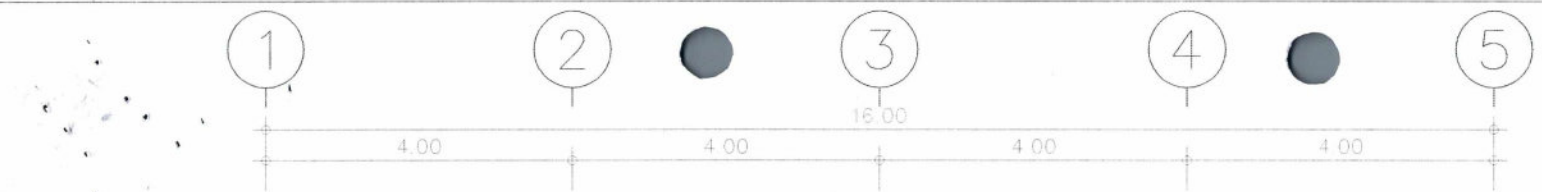



ชั้น 1

แปลนพื้นอาคาร 20 คทกรรม (ตึกใหม่ 3 ชั้น) ชั้นที่ 1

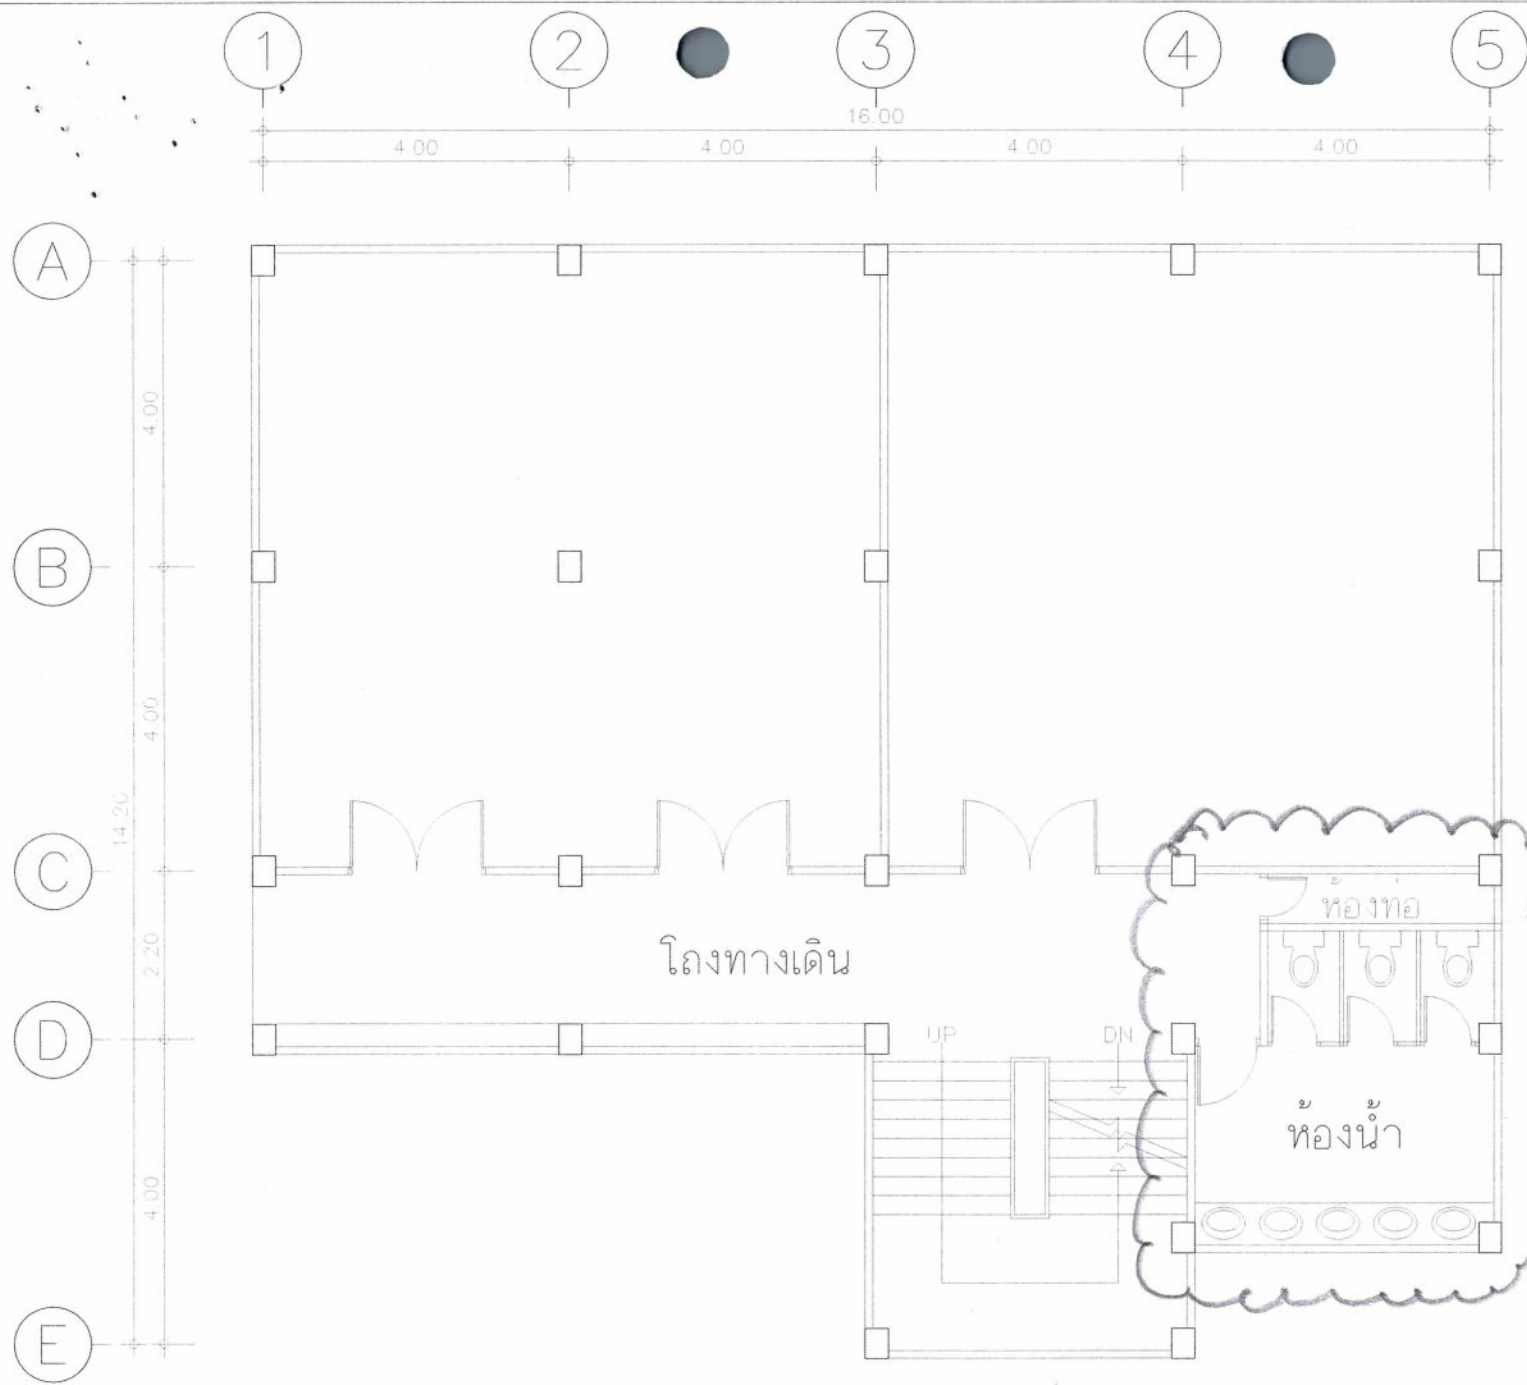


พื้นที่ปรับเอาได้
ชั้น 2

แปลนพื้นที่อาคาร 20 คหกรรม (ตึกใหม่ 3 ชั้น) ชั้นที่ 2

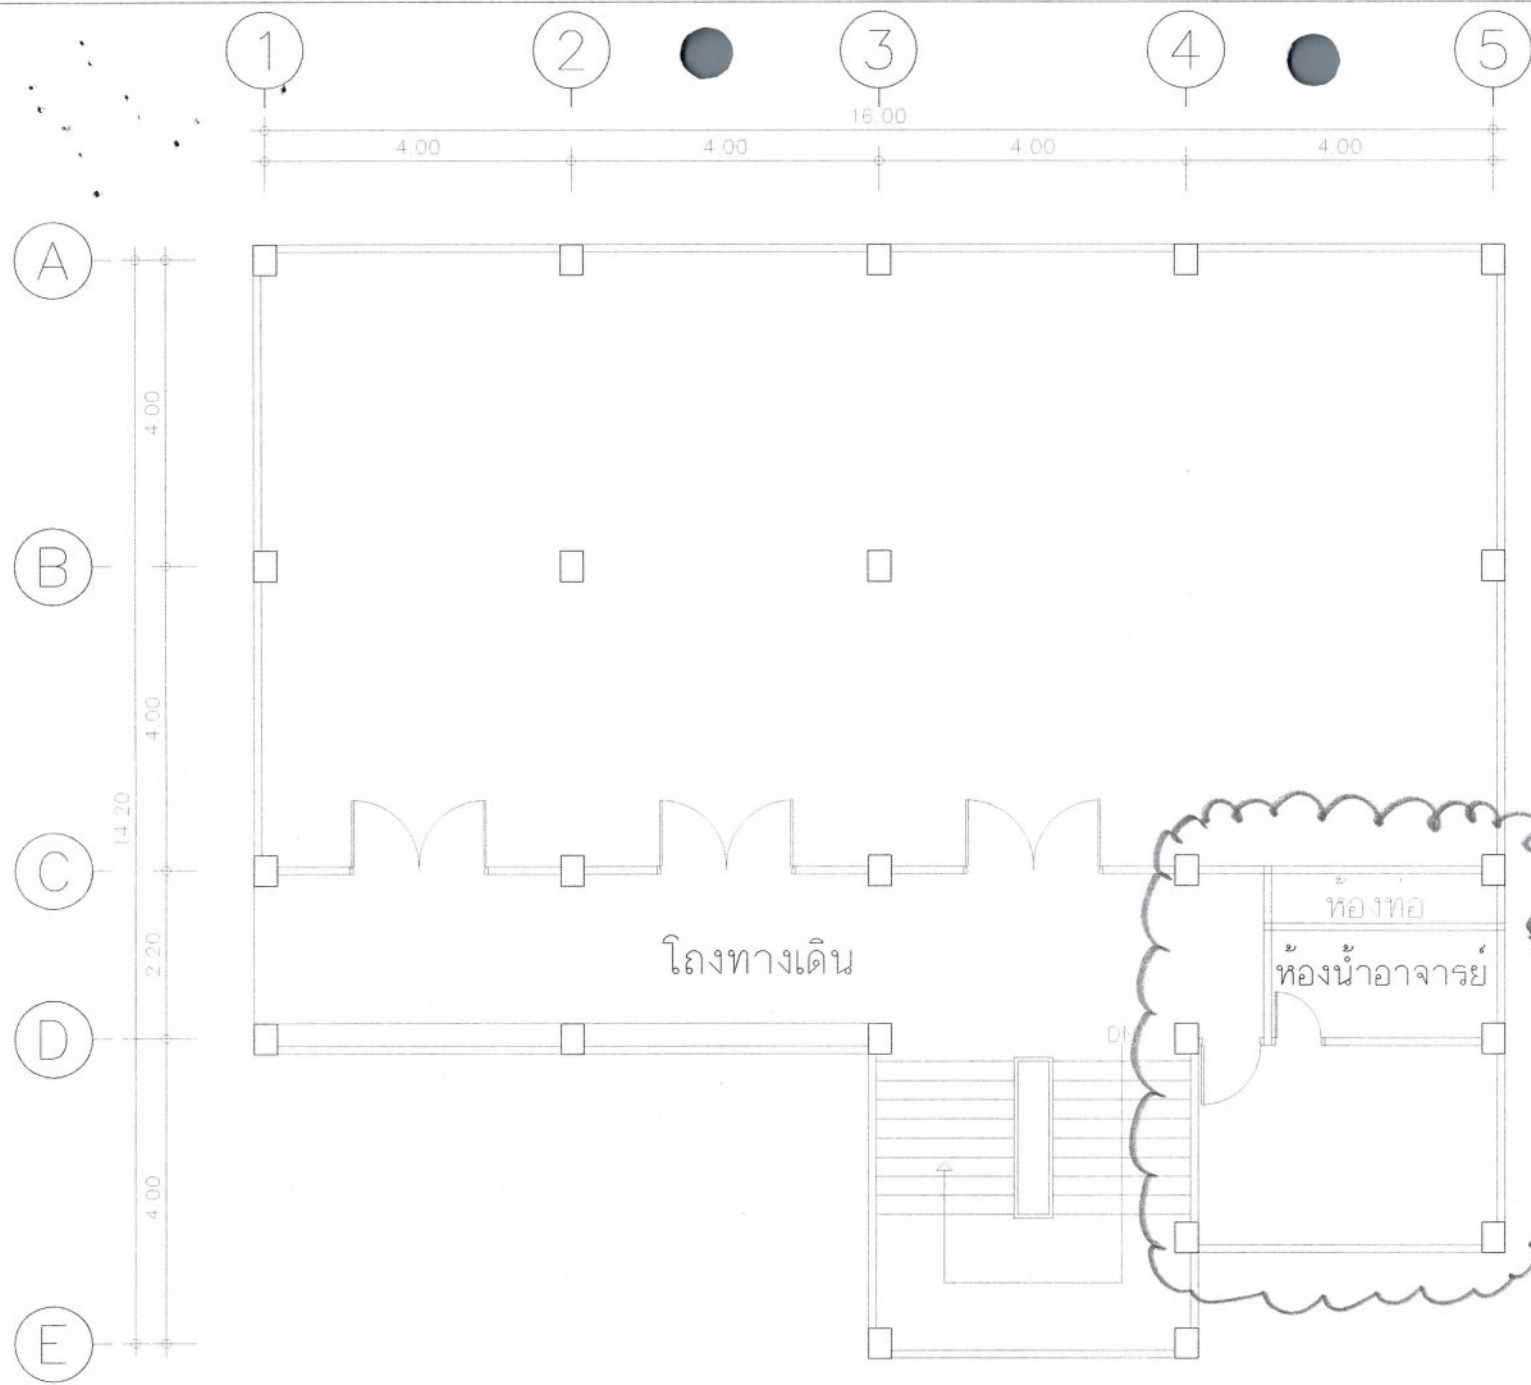

ทาสีบริเวณประตูเข้าได้
ชั้น 3

แปลนพื้นที่อาคาร 20 คทกรรม (ตึกใหม่ 3 ชั้น) ชั้นที่ 3

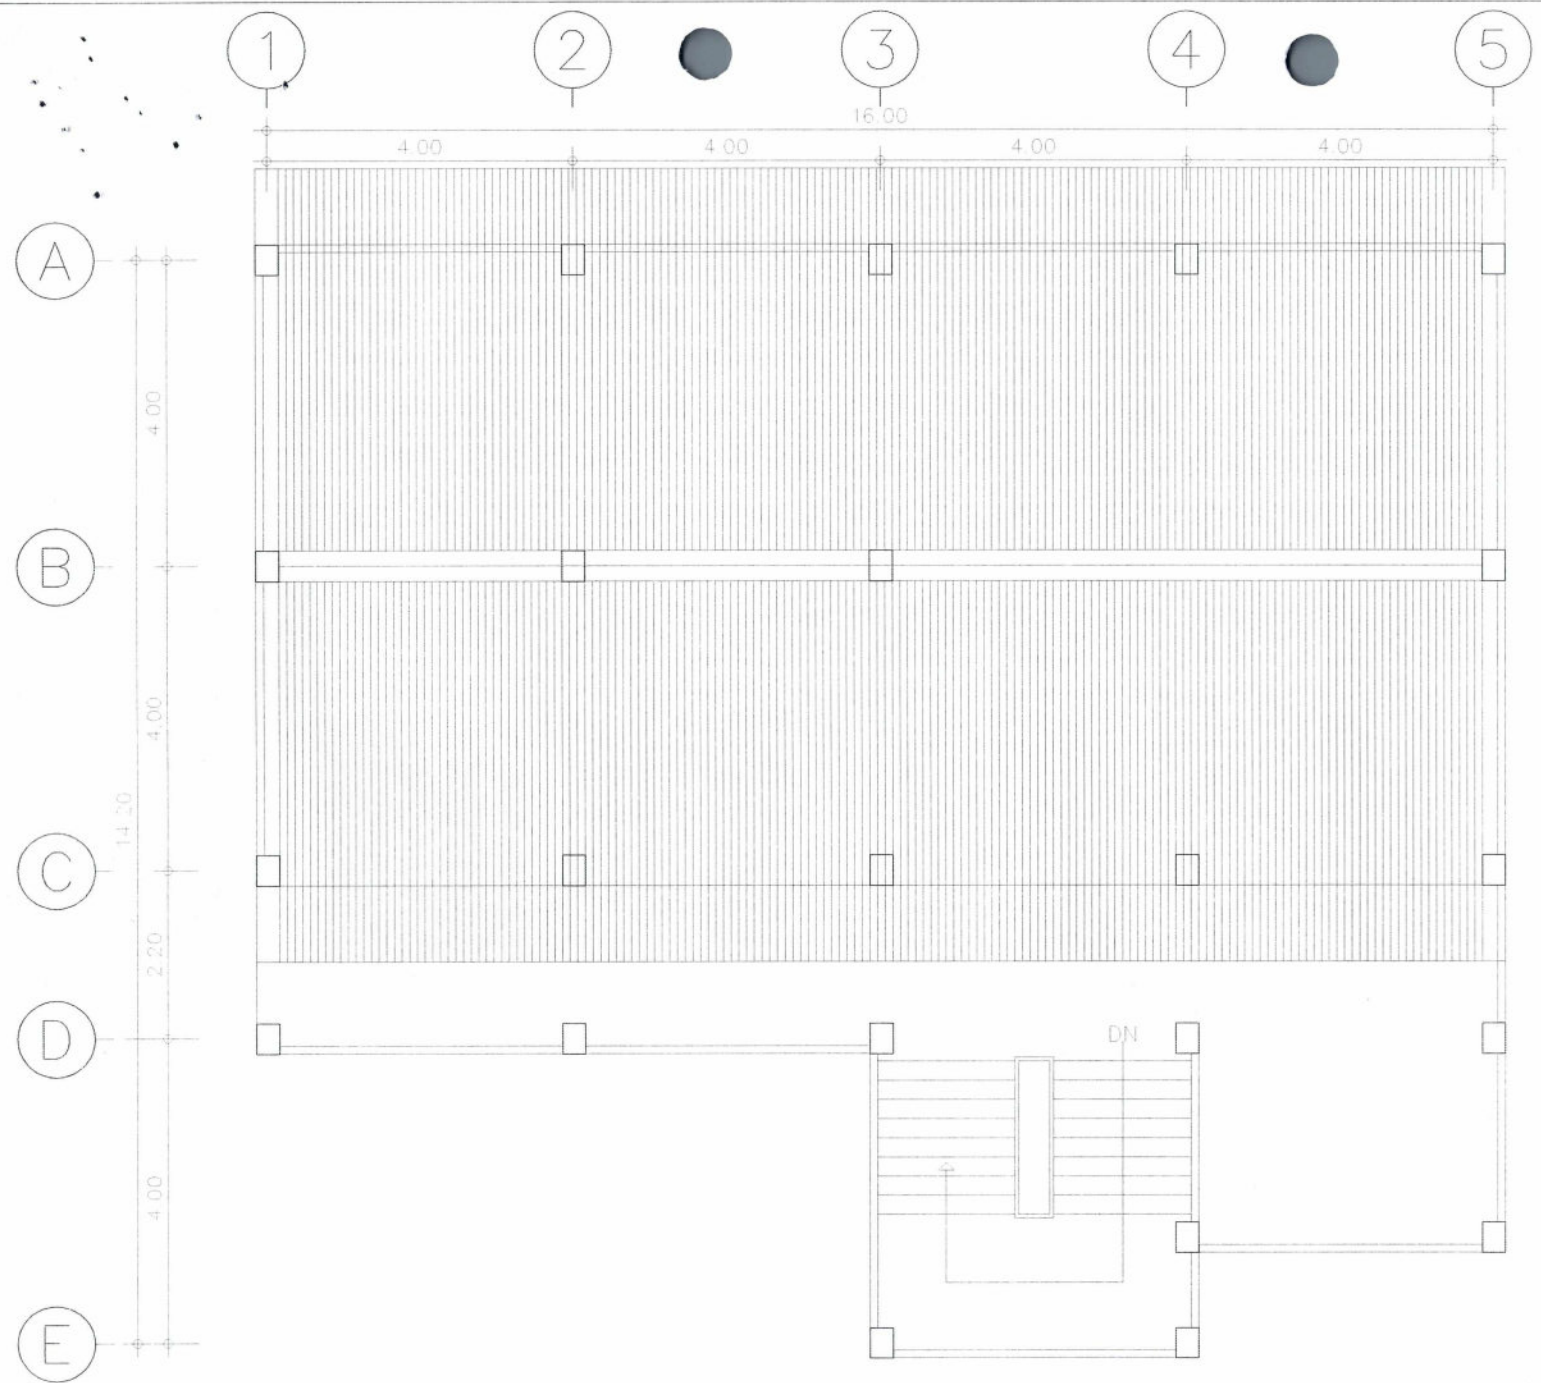

แปลนหลังคา



[Handwritten signature]
STATE 20



[Handwritten signature]

01/05/20