





52100

โทร.0-5423-7399

แฟกซ์ 0-5423-7388-9

โครงการ :

โครงการปรับปรุงอาคาร
ภายในมหาวิทยาลัย

ออกแบบโดย :

งานอาคารสถานที่
กองกลาง สำนักงานอธิการบดี

สถาปนิก :

วิศวกรโยธา :

Chun Chai

วิศวกรไฟฟ้า :

วิศวกรเครื่องกล :

เขียนแบบ :

แบบแสดง :

รูปตัด

มาตราส่วน :

1 : 100

รายการแก้ไข

ครั้งที่	รายละเอียด	ว/ค/บ


อนุมัติวันที่ :

แผ่นที่ :


รวม :

9 แผ่น

นางสาวสุภาวดี ประทุมชัย
สถาปนิก

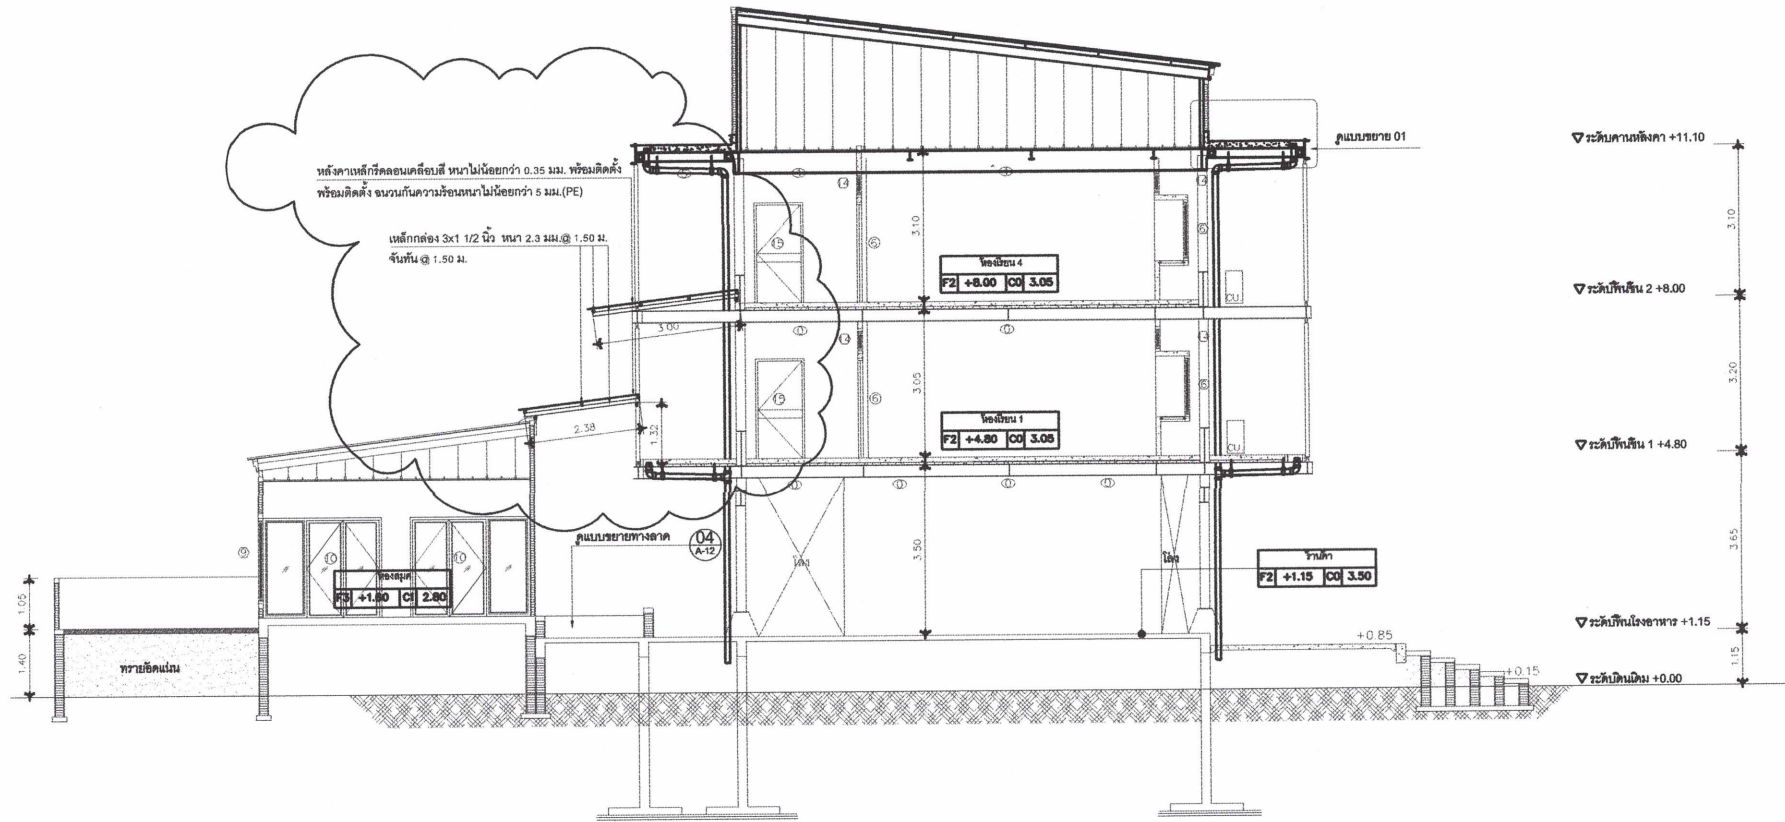

รูปตัด D-D
มาตราส่วน 1:100

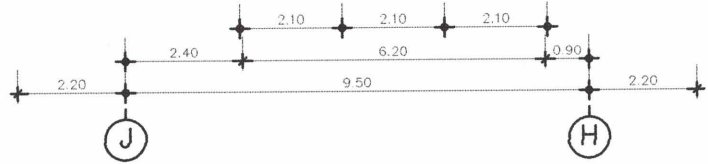

รูปตัด
มาตราส่วน

หมายเหตุ ให้ผู้รับจ้างปรับขนาดและความยาวที่ตามหน้าจริง




119 หมู่ 9 ต.ชมพู อ.เมือง จ.ลำปาง

52100

โทร.0-5423-7399

แฟกซ์ 0-5423-7388-9

โครงการ :

โครงการปรับปรุงอาคาร
ภายในมหาวิทยาลัย

ออกแบบโดย :

งานอาคารสถานที่
กองช่าง สำนักงานอธิการบดี

สถาปนิก :

วิศวกรโยธา :

นายอภิวัฒน์ ศรีสุทิน
อภิวัฒน์ ศรีสุทิน

วิศวกรไฟฟ้า :

วิศวกรเครื่องกล :

เขียนแบบ :

นายอภิวัฒน์ ศรีสุทิน

แบบแปลน :

รูปด้าน
งานปรับปรุงอาคารคณะ
เทคโนโลยีการเกษตร

มาตราส่วน :

1 : 150

รายการแก้ไข

ครั้งที่	รายละเอียด	ว/ด/ป


อนุมัติวันที่ :

แผ่นที่ :

รวม :


9 แผ่น

นางสาวสุภาวดี ธีรคำทรัพย์

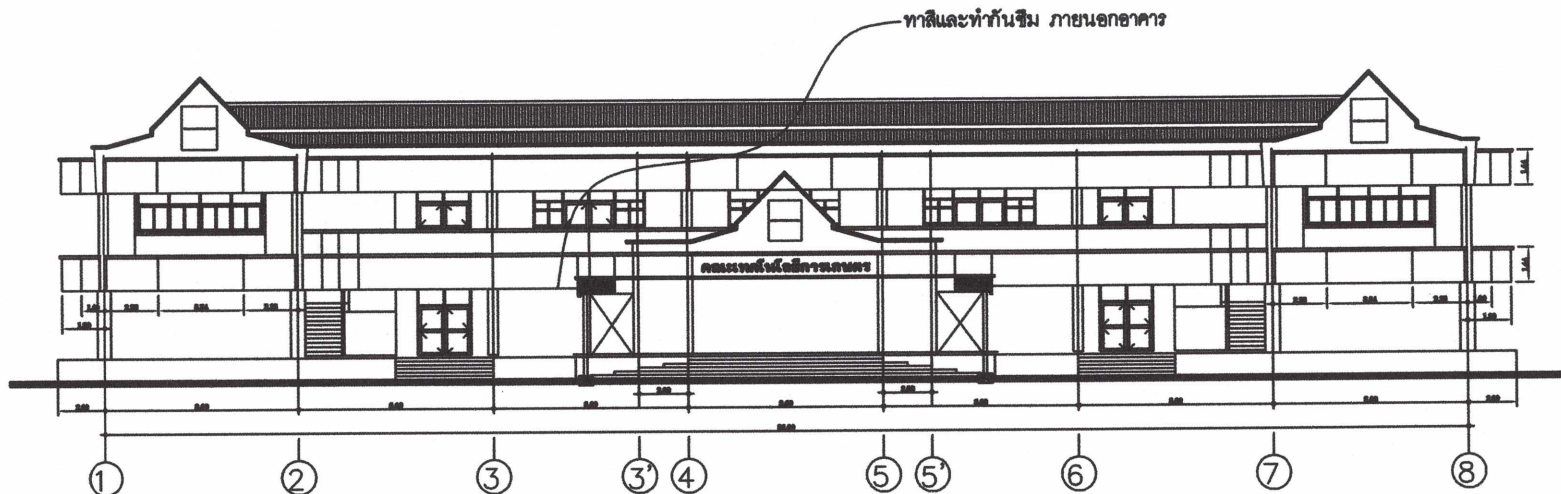

แบบแสดง รูปด้านหน้า

SCALE 1 : 200

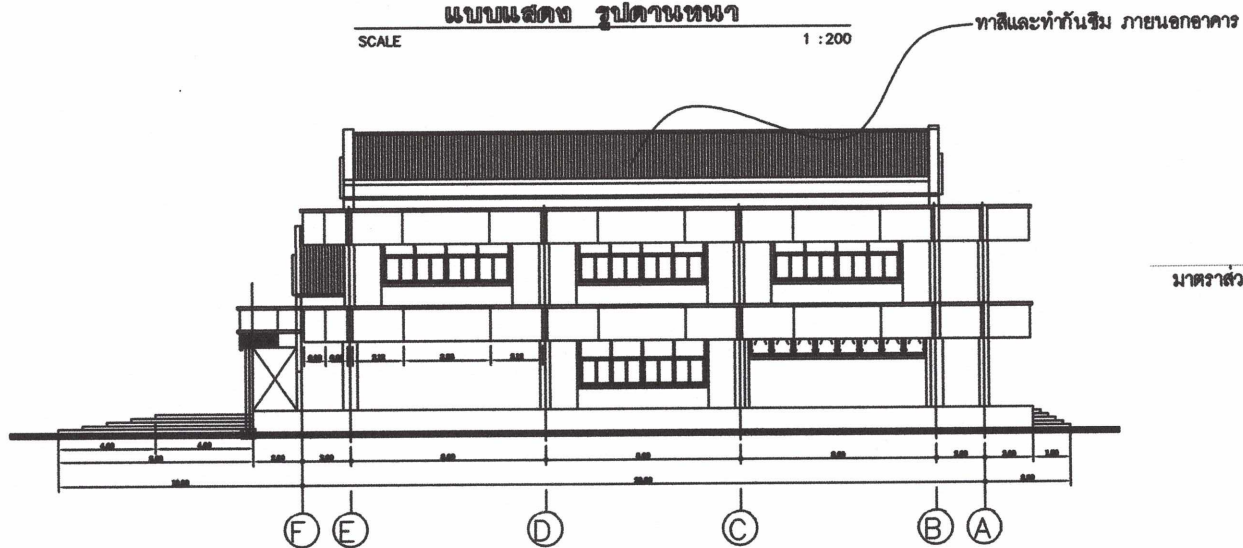

รูปด้าน

มาตราส่วน

แบบแสดง รูปด้านซ้าย

SCALE 1 : 200



 52100
 โทร. 0-5423-7399
 โทรสาร 0-5423-7388-9

โครงการ :
 โครงการปรับปรุงอาคาร
 ภายในมหาวิทยาลัย

ออกแบบโดย :
 งานอาคารสถานที่
 กองกลาง สำนักงานอธิการบดี

สถาปนิก :

วิศวกรโยธา :
 นายอภิวัฒน์ ศรีวิวัฒน์
อภิวัฒน์

วิศวกรไฟฟ้า :

วิศวกรเครื่องกล :

เขียนแบบ :
 นายอภิวัฒน์ ศรีวิวัฒน์

แบบแสดง :
 แปลน
 งานปรับปรุงอาคารคณะ
 เทคโนโลยีการเกษตร


มาตราส่วน :
 1 : 150

รายการแก้ไข		
ครั้งที่	รายละเอียด	ว/ค/บ

อนุมัติวันที่ :

แผ่นที่ : รวม :

หมายเหตุ: ปรึกษาและขอความเห็นชอบ
 เป็นลายลักษณ์อักษร

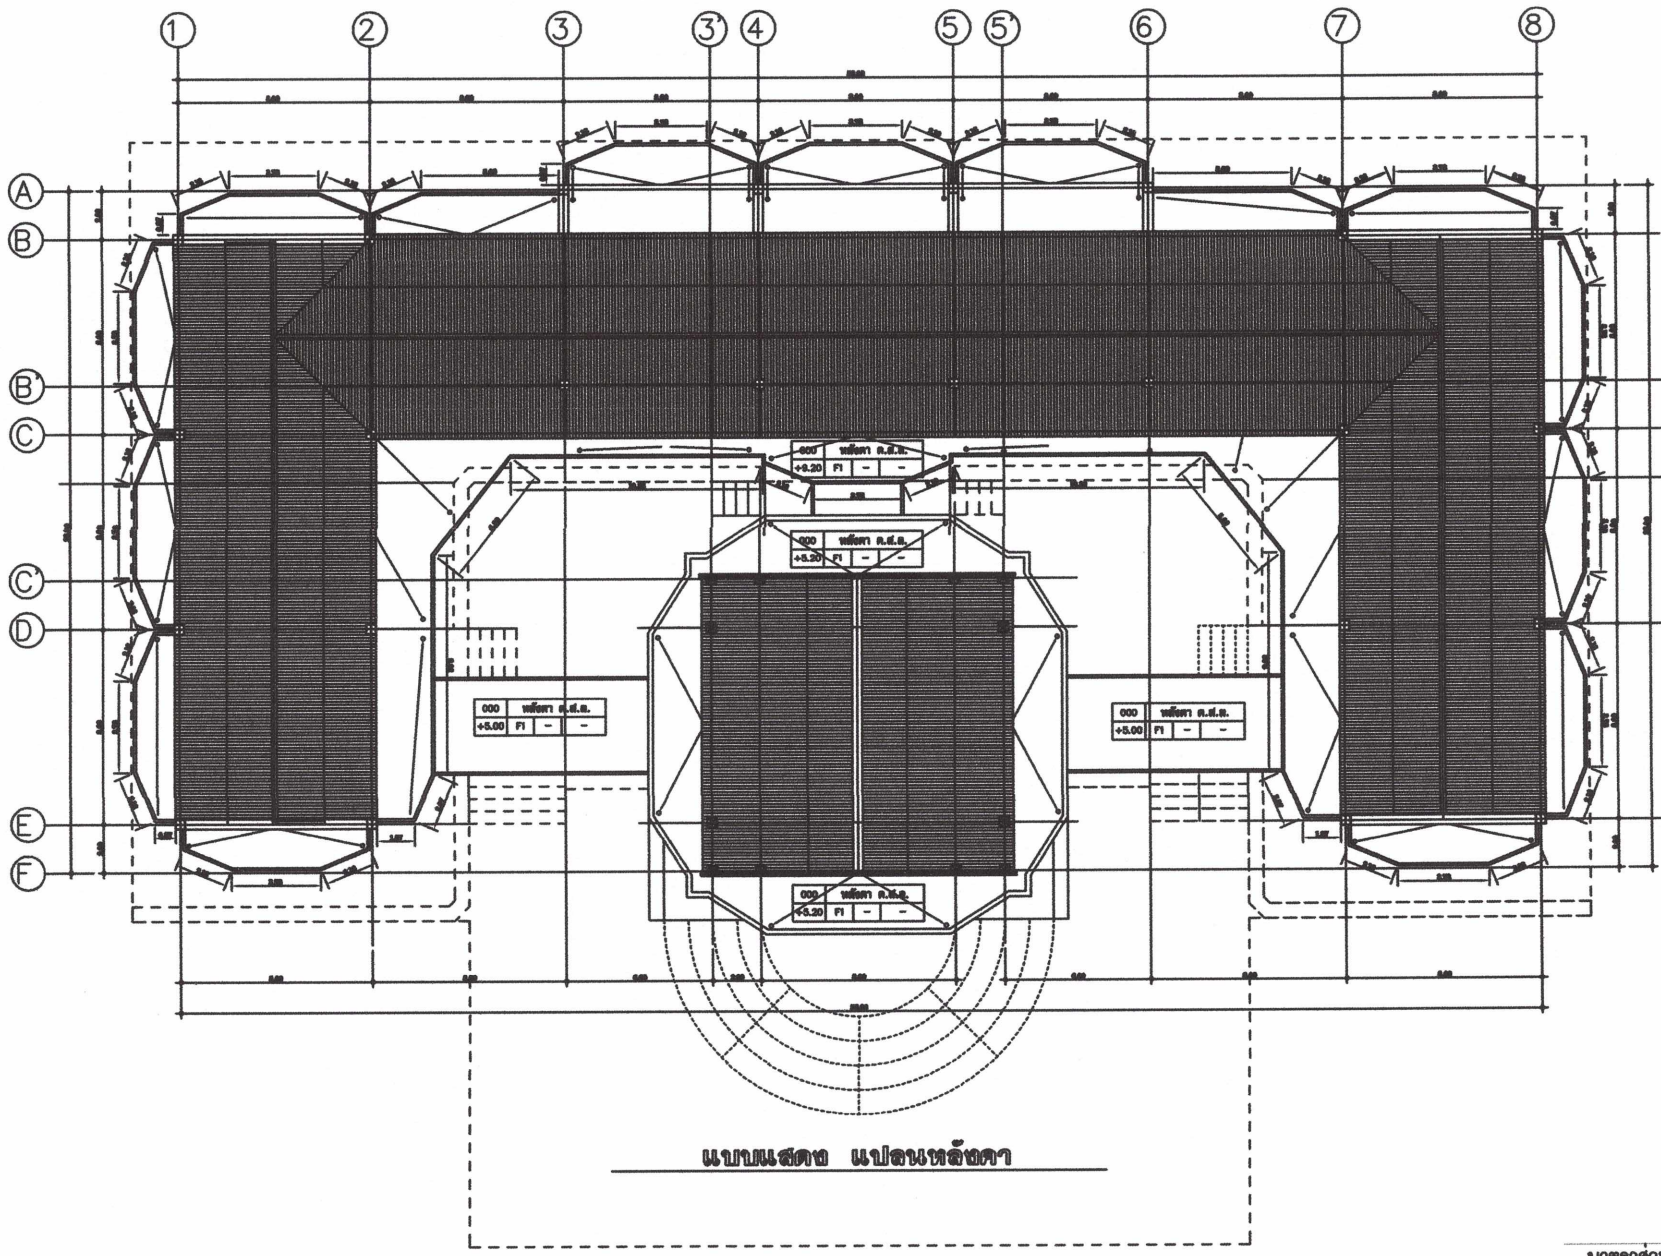


แปลน
 มาตราส่วน



มหาวิทยาลัย ราชภัฏลำปาง

สถาปนิก

1.

2.

วิศวกรโยธา

1. อภิวัฒน์ ศรีภู่

อภิวัฒน์ ศรีภู่

วิศวกรไฟฟ้า

1.

วิศวกรเครื่องกล

1.

เขียนแบบ

1. อภิวัฒน์ ศรีภู่

อนุมัติ

อธิการบดี

Date


แปลนพื้นที่ 1

ห้องนำคณะวิทยาการจัดการ

A101

Scale

1 : 50

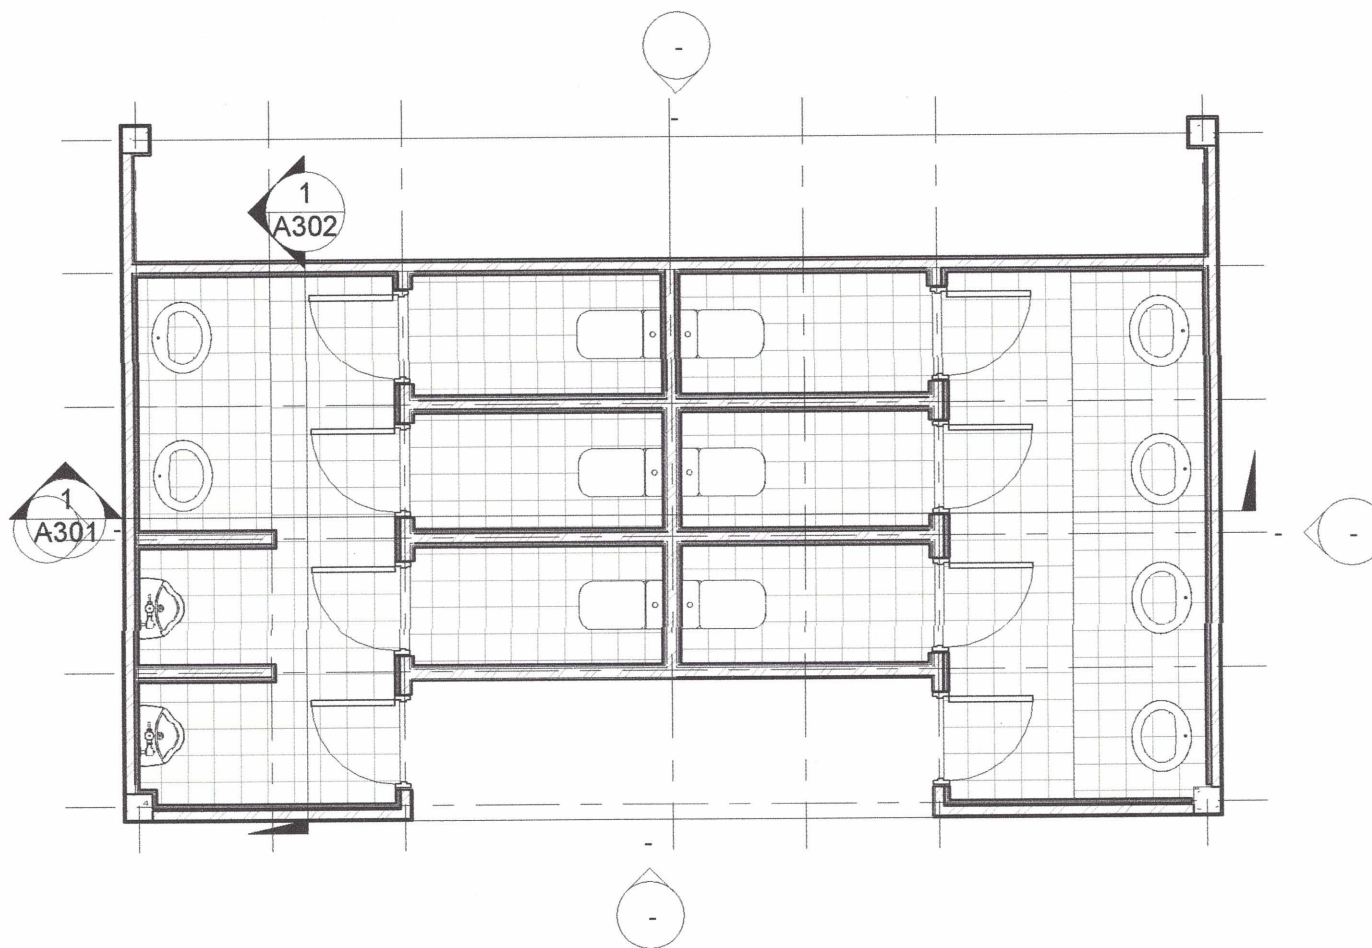



มหาวิทยาลัย ราชภัฏลำปาง

สถาปนิก

1.

2.

วิศวกรโยธา

1.อภิวัฒน์ ศรีบุญทัน

อภิวัฒน์ ศรีบุญทัน

วิศวกรไฟฟ้า

1.

วิศวกรเครื่องกล

1.

เขียนแบบ

1.อภิวัฒน์ ศรีบุญทัน

อนุมัติ

อธิการบดี

Date


รูปตัด 1-1

ห้องน้ำดื่มและวิทยาการจัดการ

A301

Scale

1 : 50

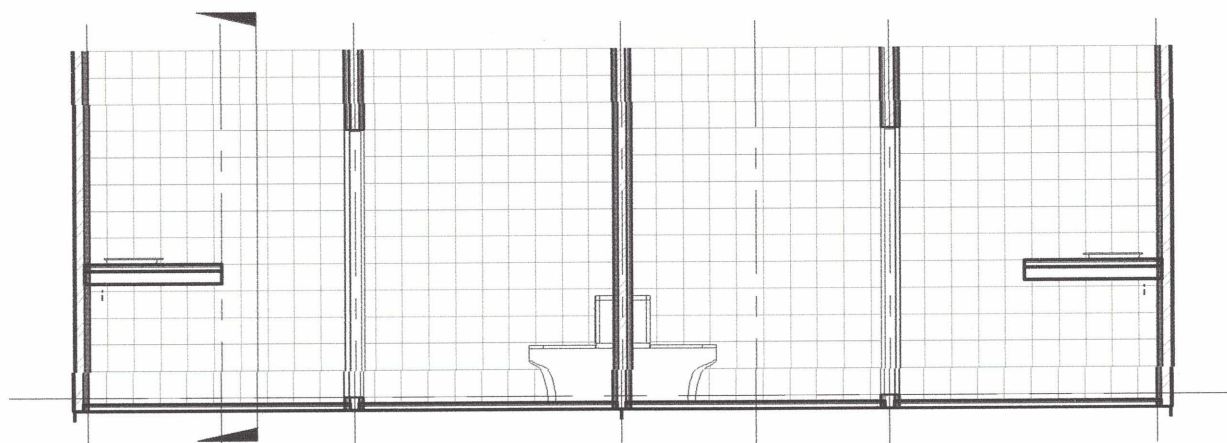



มหาวิทยาลัย
ราชภัฏลำปาง

สถาปนิก

1.

2.

วิศวกรโยธา

1.อภิวัฒน์ ตรีภูมื่น

Ahm Din

วิศวกรไฟฟ้า

1.

วิศวกรเครื่องกล

1.

เขียนแบบ

1.อภิวัฒน์ ตรีภูมื่น

อนุมัติ

อธิการบดี

Date


ปจัตต2-2


ห้องน้ำตมและวิทยาการจัดการ

A302

Scale

1 : 25

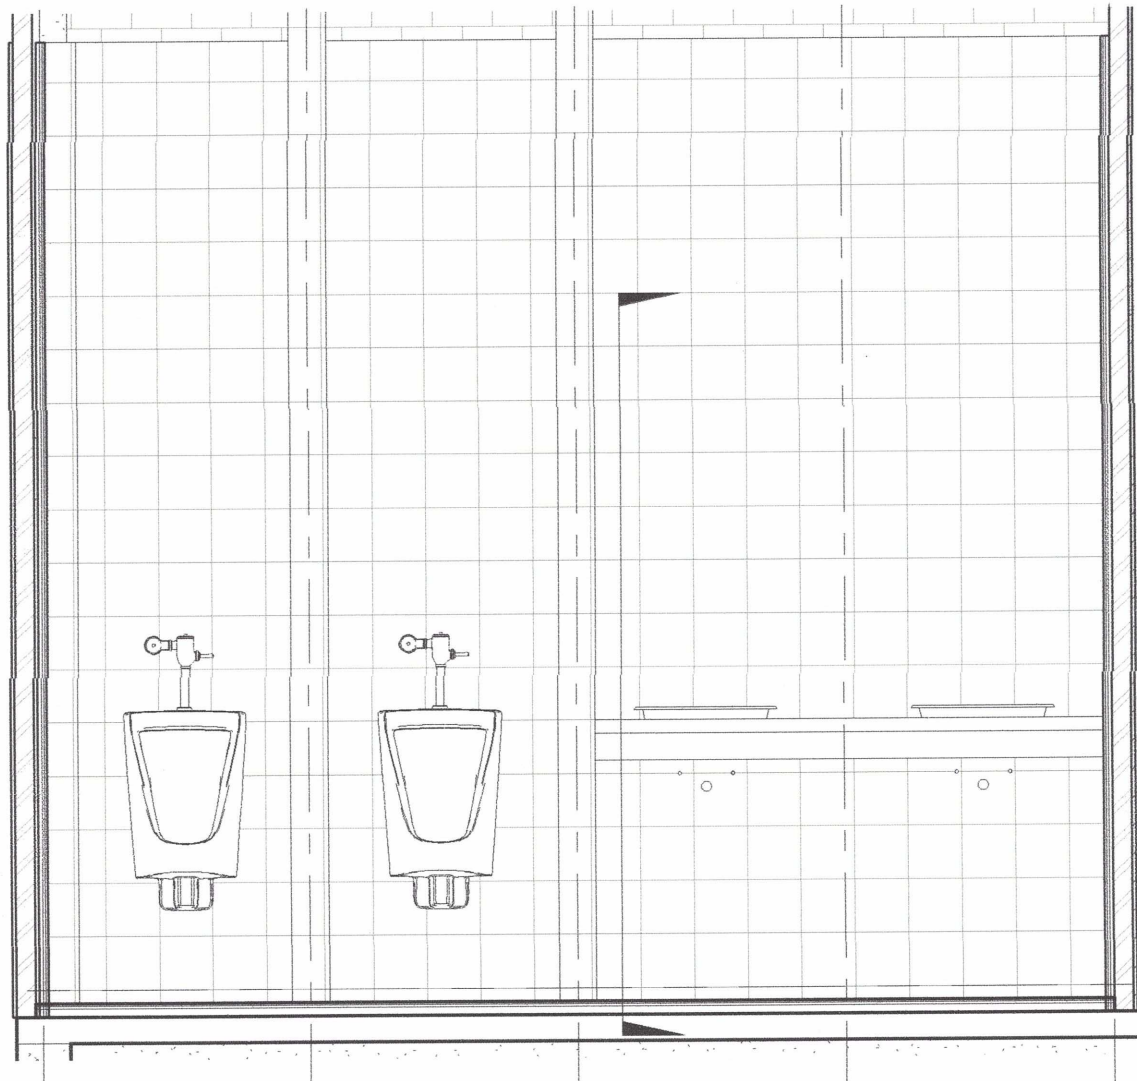

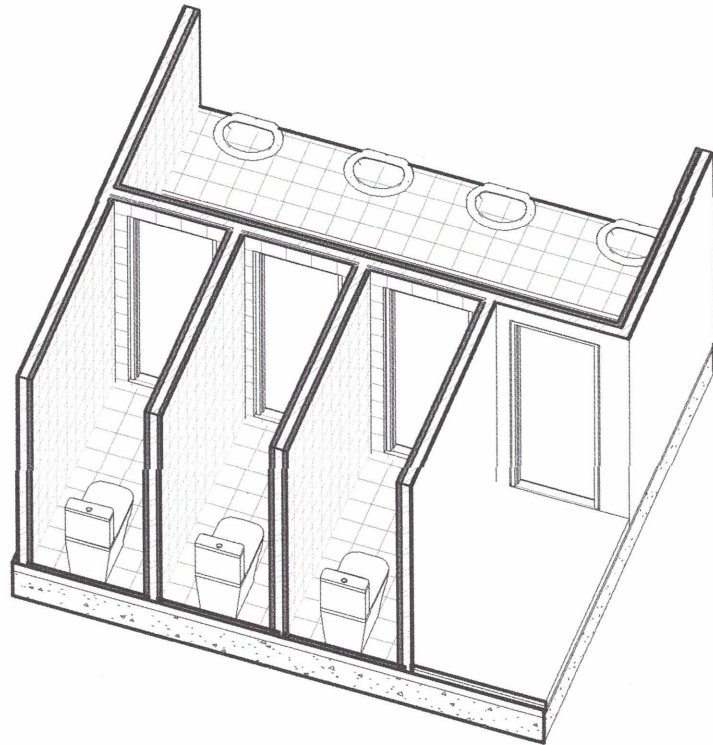

มหาวิทยาลัย
ราชภัฏลำปาง

สถาปนิก

1.

2.

วิศวกรโยธา

1. อภิวัฒน์ ศรีบุญ

อภิวัฒน์ ศรีบุญ

วิศวกรไฟฟ้า

1.

วิศวกรเครื่องกล

1.

เขียนแบบ

1. อภิวัฒน์ ศรีบุญ

อนุมัติ

อธิการบดี


Date

แบบขยายห้องน้ำ 1

ห้องน้ำถล่มะวิทยาการจัดการ

A401

Scale

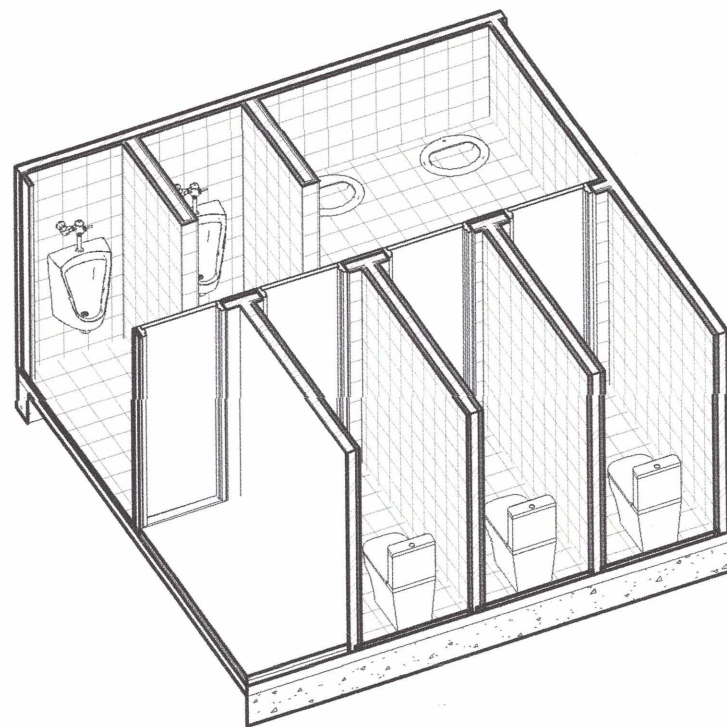

มหาวิทยาลัย
ราชภัฏลำปาง

สถาปนิก

1.

2.

วิศวกรโยธา

1.อภิวัฒน์ ศรีบุญเงิน

อภิวัฒน์ ศรีบุญเงิน

วิศวกรไฟฟ้า

1.

วิศวกรเครื่องกล

1.

เขียนแบบ

1.อภิวัฒน์ ศรีบุญเงิน

อ.เมธี

อธิการบดี

Date

แบบขยายห้องน้ำ 2

ห้องน้ำตอมะวิทนาการจัดการ

A402

Scale